


- Условные обозначения
- - Граница публичного сервитута
  - - Характерная точка границы публичного сервитута
  - 180 - Обозначение новой характерной точки
  - 149 - Кадастровый номер земельного участка, здания, сооружения, объекта незавершенного строительства
  - - Граница здания, объекта незавершенного строительства
  - - Граница кадастрового квартала
  - 33:25:000005 - Номер кадастрового квартала
  - Выносной лист 1 - Обозначение выносного листа
  - - Проектное расположение инженерного сооружения



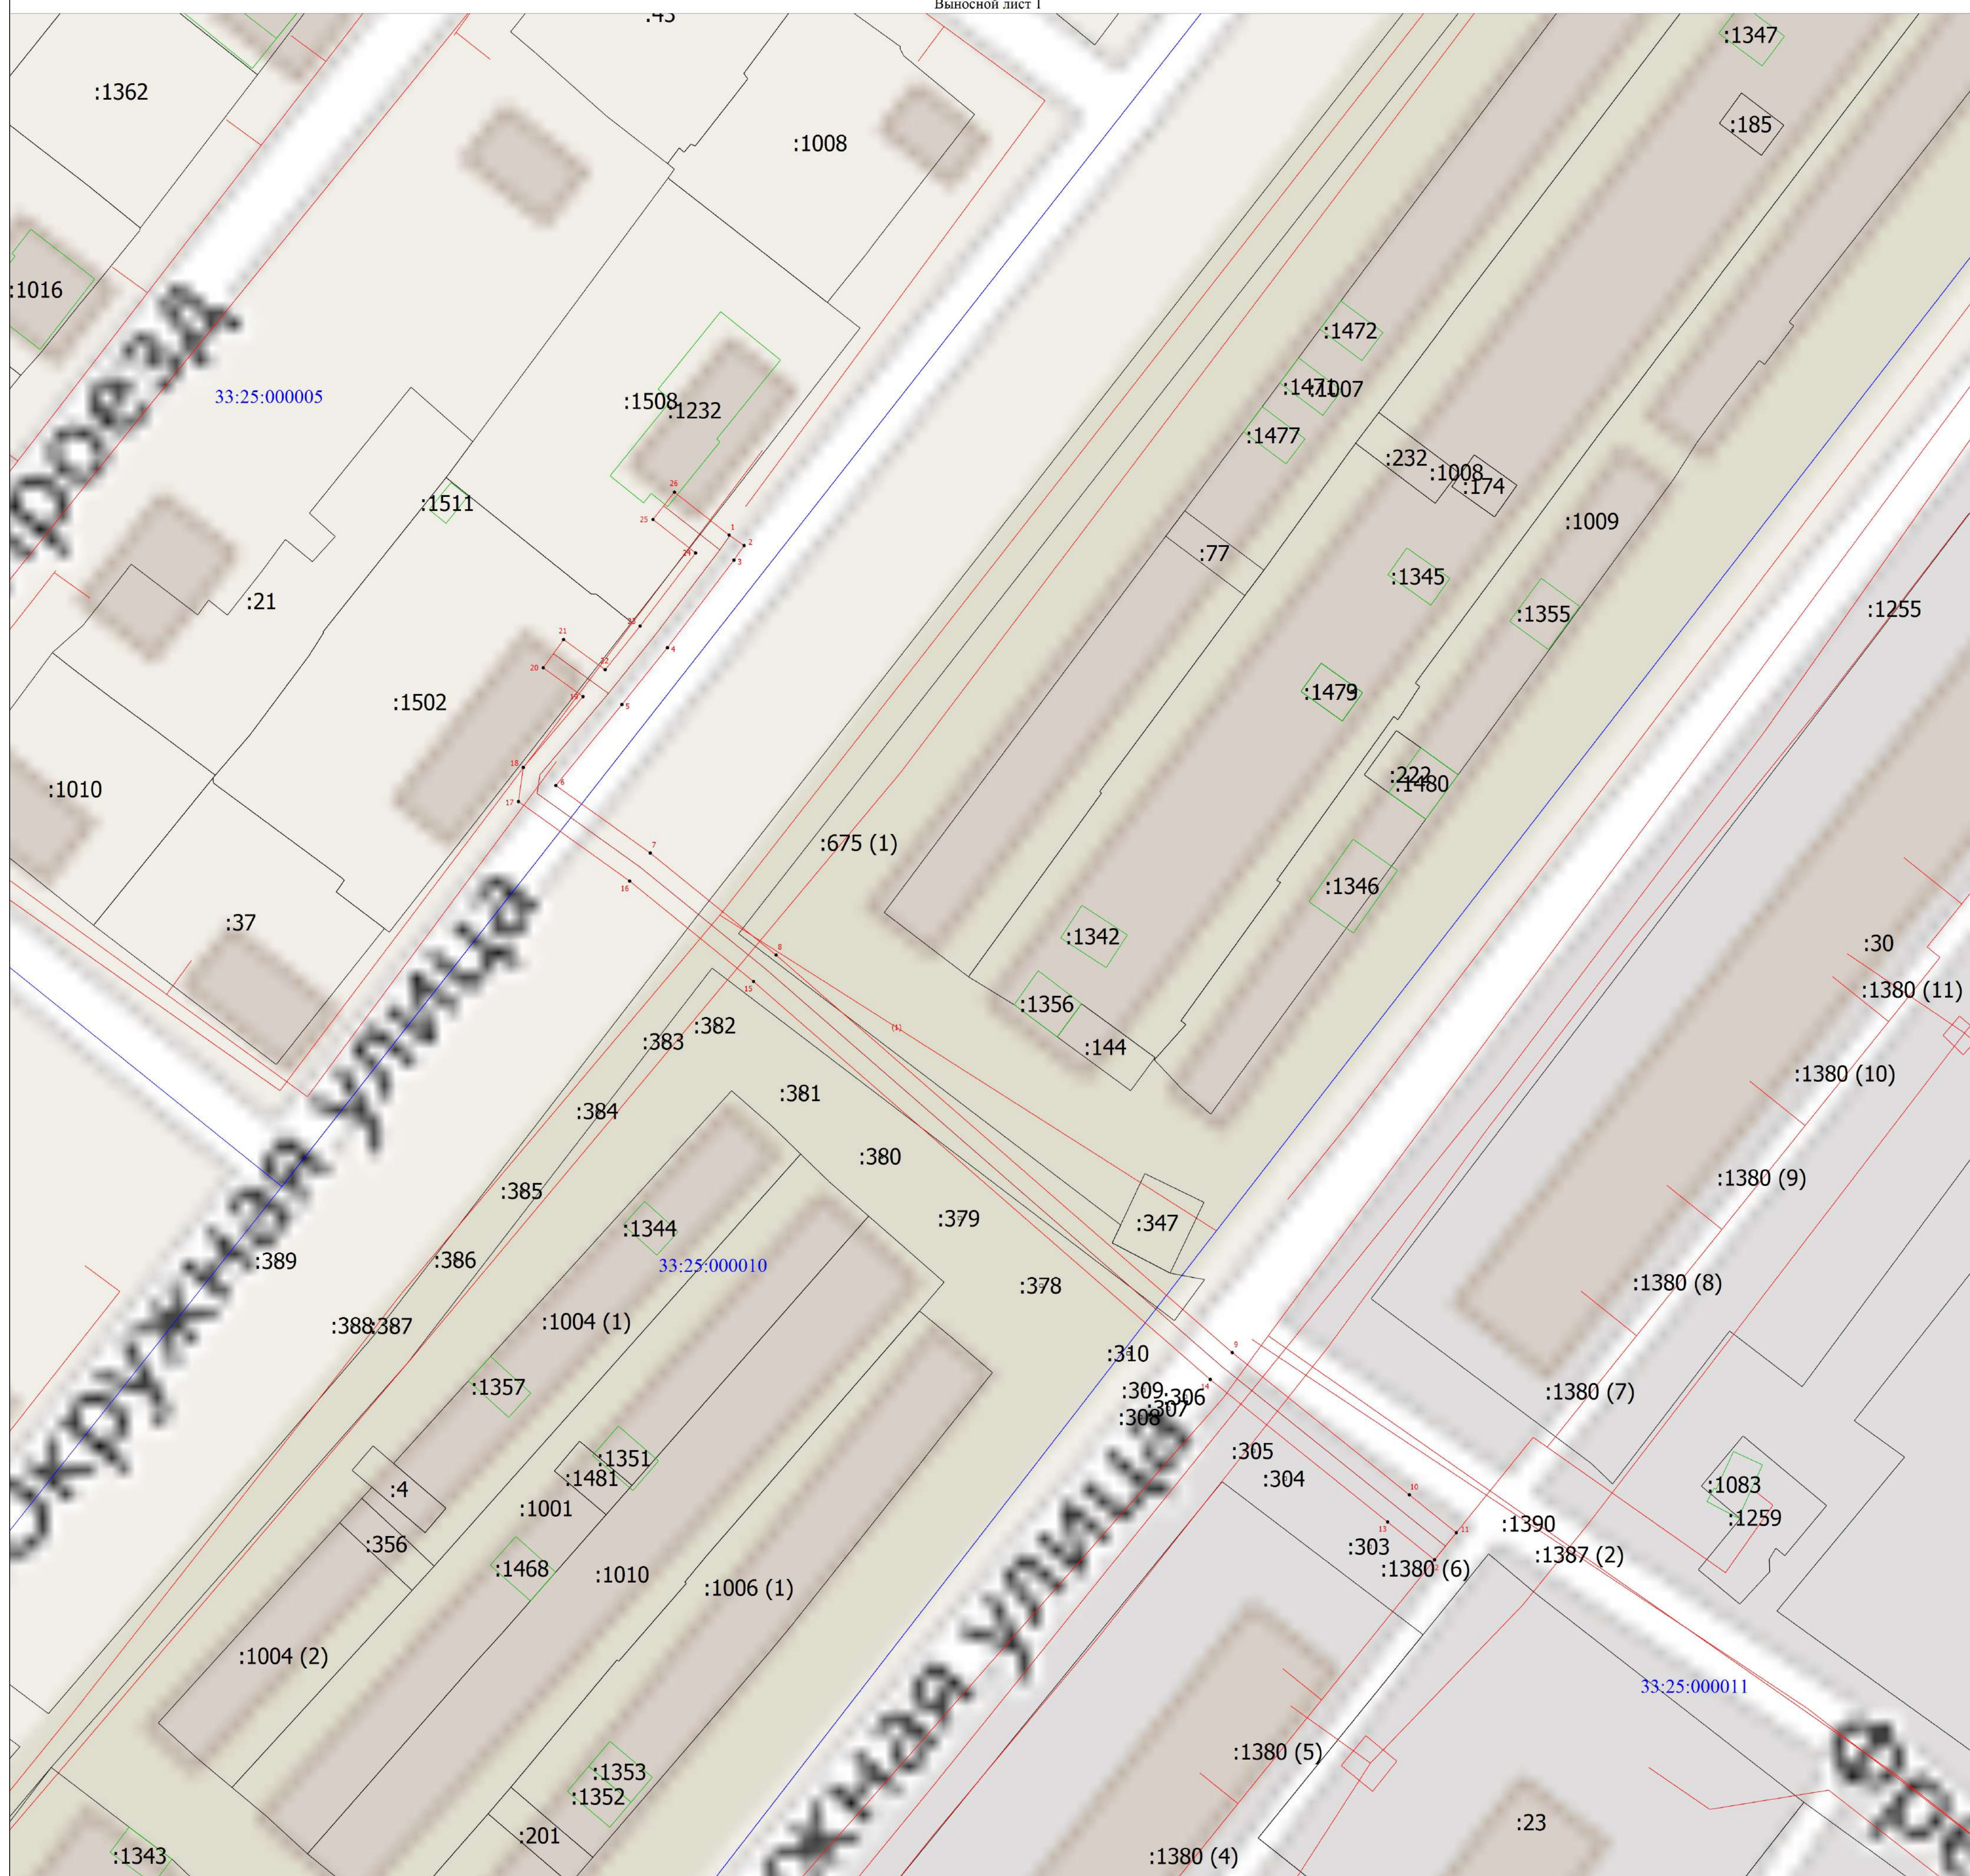

Масштаб 1:400

Условные обозначения

- Граница публичного сервитута
- Характерная точка границы публичного сервитута
- 189 - Обозначение новой характерной точки
- :378 - Кадастровый номер земельного участка, здания, сооружения, объекта незавершенного строительства
- Граница сооружения
- Граница кадастрового квартала
- 33:25:000005 - Номер кадастрового квартала
- Проектное расположение инженерного сооружения



Подпись \_\_\_\_\_

Дата "\_27\_" и 2024 г.



Масштаб 1:600

Условные обозначения

- Граница публичного сервитута
- - Характерная точка границы публичного сервитута
- 189 - Обозначение новой характерной точки
- :677 - Cadastral number of the land plot, building, structure, object of unfinished construction
- Граница здания, объекта незавершенного строительства
- Граница сооружения
- Граница кадастрового квартала
- 33:25:000005 - Number of the cadastral quarter
- Проектное расположение инженерного сооружения




Подпись \_\_\_\_\_

Дата "\_27\_" и 2024 г.

Схема расположения границ публичного сервитута

Выносной лист 3

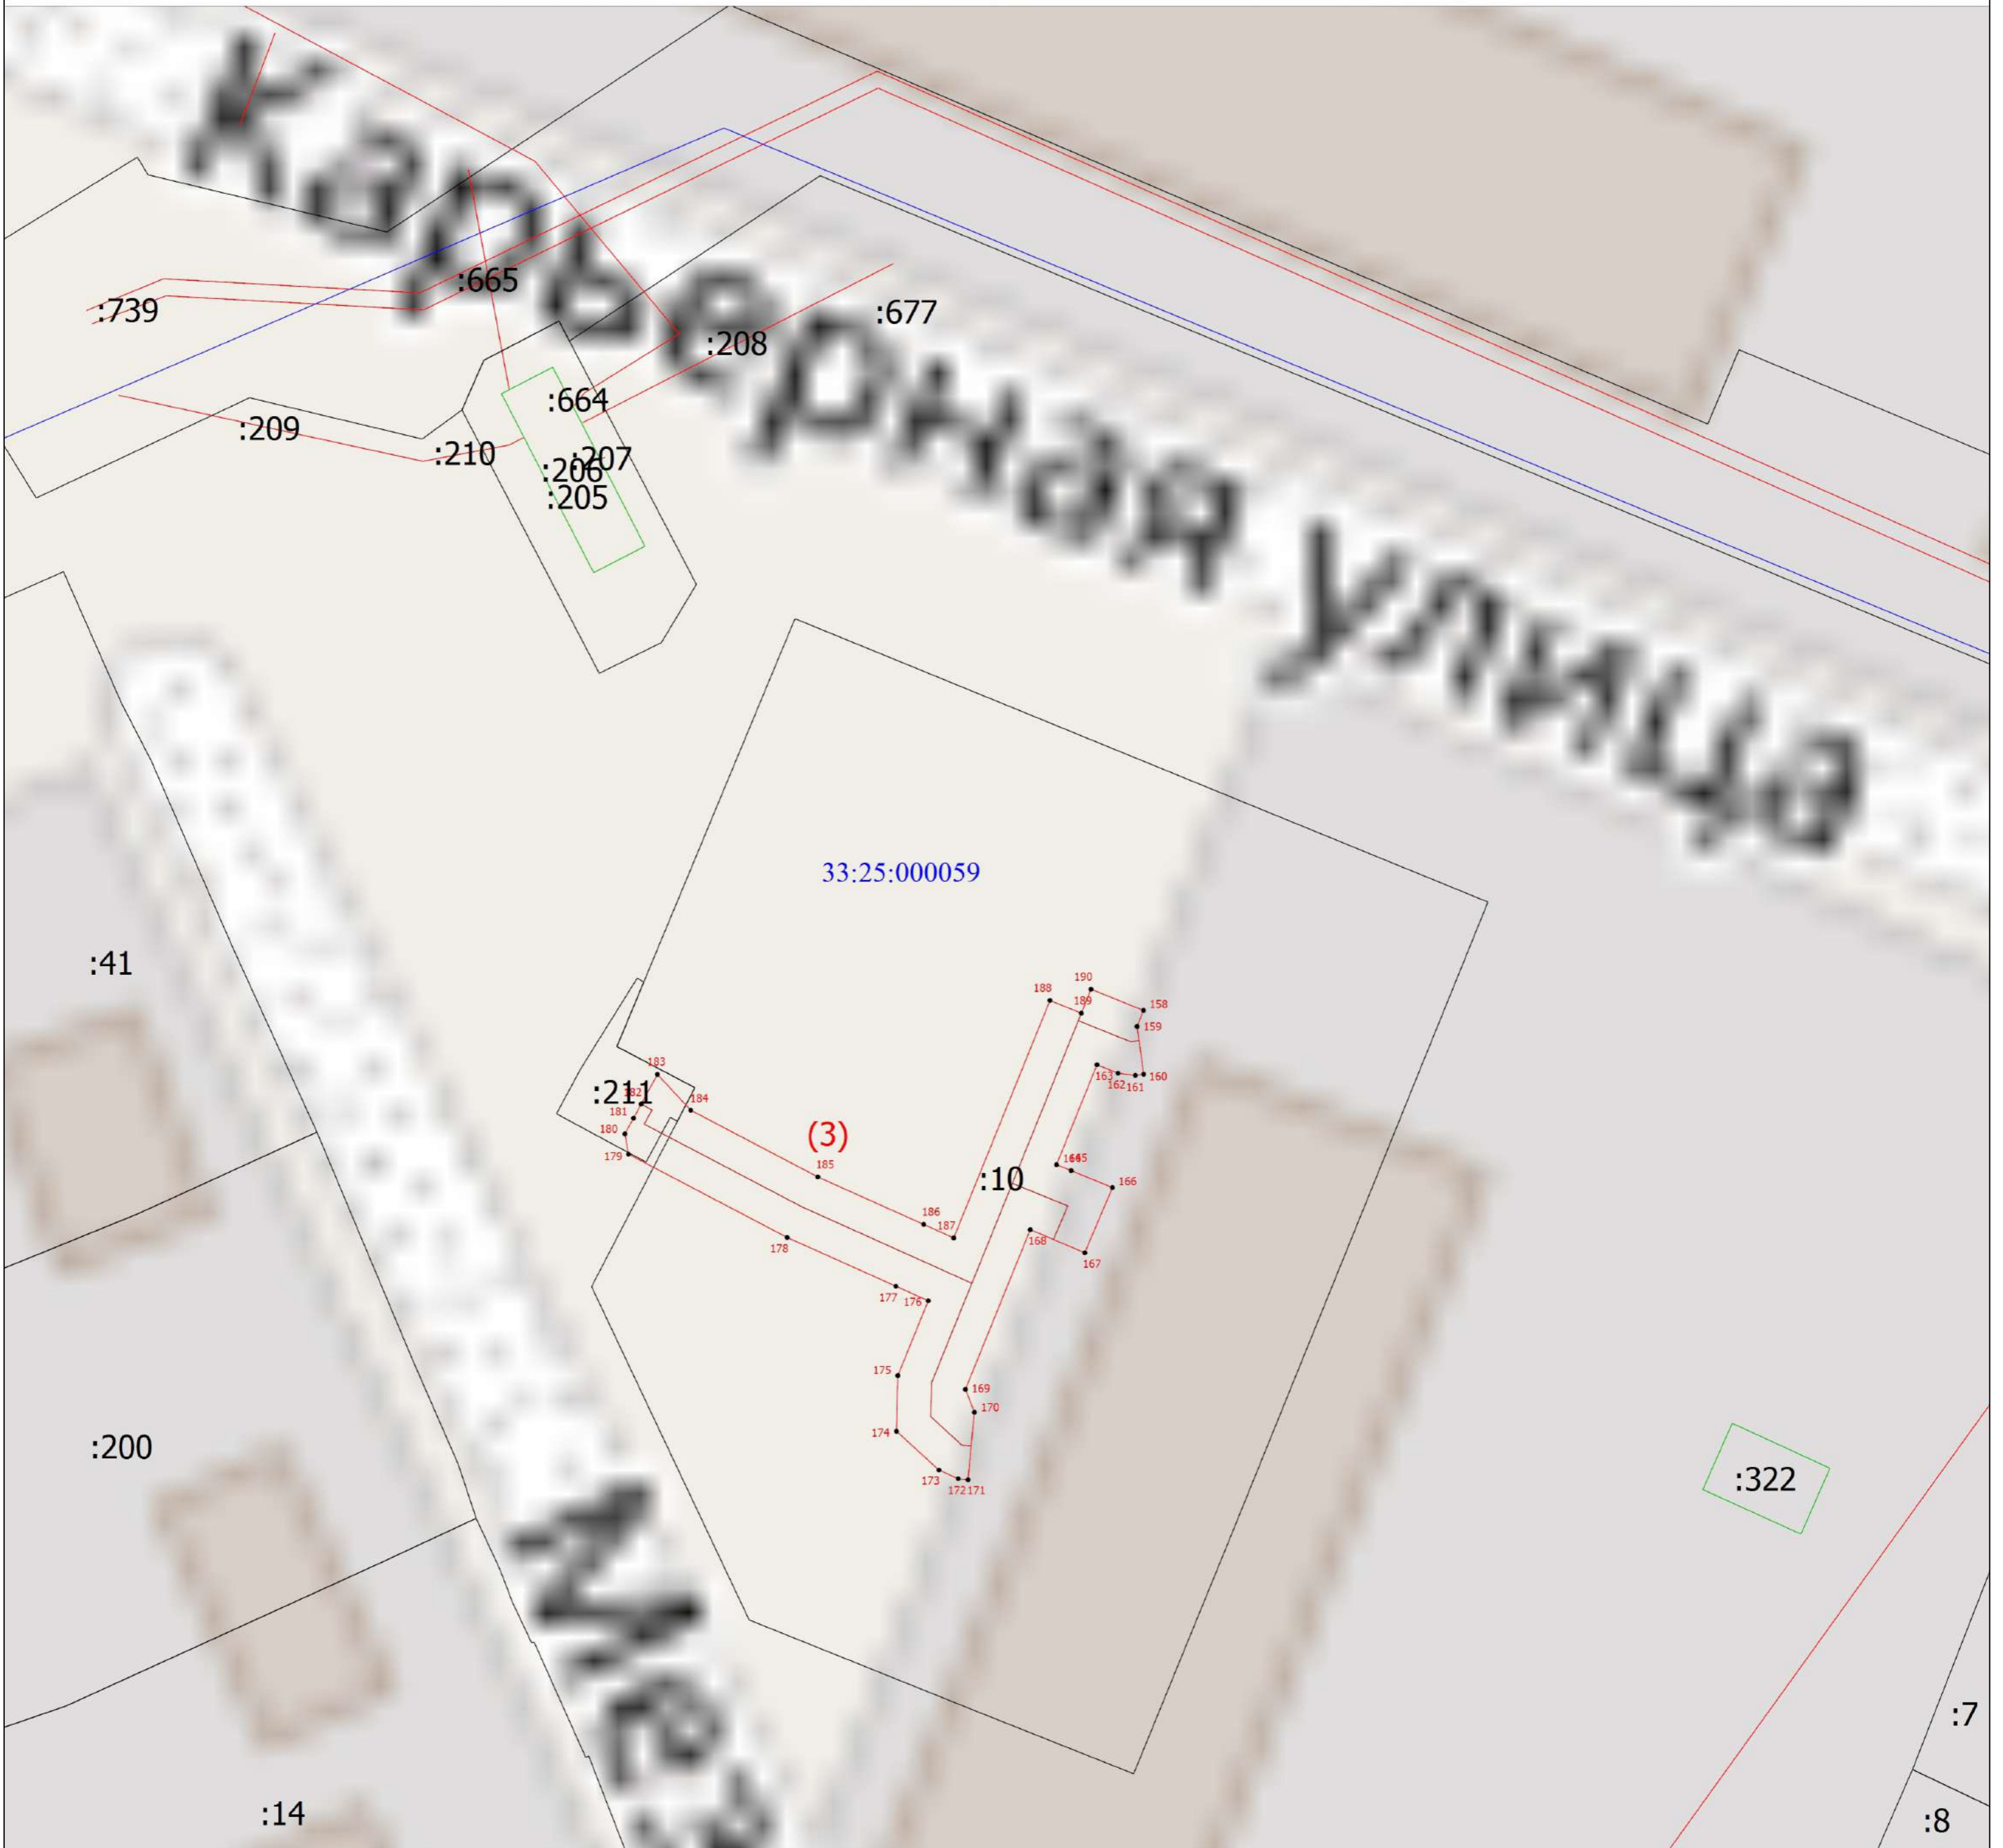

Масштаб 1:300

Условные обозначения

- Граница публичного сервитута
- - Характерная точка границы публичного сервитута
- 189 - Обозначение новой характерной точки
- :677 - Кадастровый номер земельного участка, здания, сооружения, объекта незавершенного строительства
- Граница здания, объекта незавершенного строительства
- Граница сооружения
- Граница кадастрового квартала
- 33:25:000059 - Номер кадастрового квартала
- Проектное расположение инженерного сооружения



Подпись \_\_\_\_\_

Дата " 27 " и 2024 \_\_\_\_ г.

Место для оттиска печати (при наличии) лица, составившего описание местоположения границ объекта