


**Схема расположения земельного участка или земельных участков на кадастровом плане территории расположенного по адресу: Российская Федерация, Владимирская область, МО г. Гусь-Хрустальный (городской округ), г. Гусь-Хрустальный, ул. Фрезерная, д. 9**

**Условный номер земельного участка: :ЗУ1**  
*Разрешенное использование: Малоэтажная многоквартирная жилая застройка Код 2.1.1*  
*Категория земель: земли населенных пунктов*

**Площадь земельного участка: 1490 кв.м.**

Обозначение характерных точек границ	Координаты, м	
	X	Y
<b>1</b>	<b>2</b>	<b>3</b>
н1	136 571,95	237 237,04
н2	136 548,78	237 268,33
н3	136 517,79	237 245,92
н4	136 541,01	237 214,57
н1	136 571,95	237 237,04

Обременение: отсутствует  
 Территориальная зона, в границах которой образуется земельный участок Ж-2

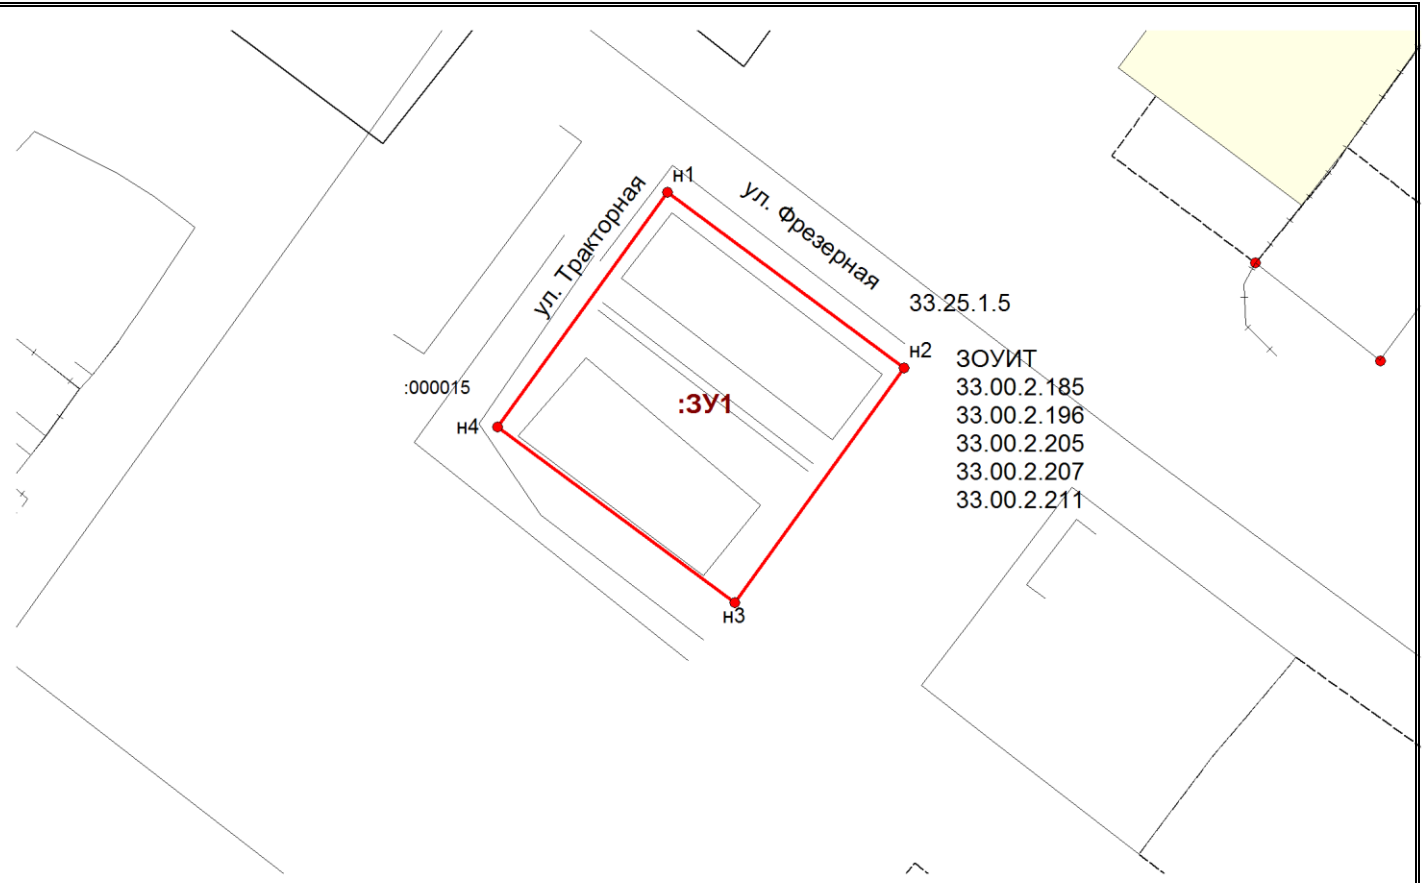

**Масштаб 1:1000**

**Условные обозначения:**

- граница образуемого земельного участка
- граница кадастрового квартала
- :000015 - надпись номера кадастрового квартала
- :ЗУ1 – обозначение образуемого земельного участка
- ЗОНУИТ 33.00.2.185 ,33.00.2.196 – реестровый номер зон с особыми условиями
- 33.25.1.5 – реестровый номер территориальной зоны
- граница земельного участка , установленная в соответствии с федеральным законодательством, включенная в ГКН и не изменяемая при проведении кадастровых работ

Заказчик:  
 Схему расположения выполнил кадастровый инженер  
 Дата: 15.07.2019г.

МКУ «УИЗА»  
 Задрогин А.Н.