

Схема расположения границ публичного сервитута

Выпосный лист 1



Масштаб 1:1000

Условные обозначения

- Часть границы, местоположение которой определено при выполнении кадастровых работ
- - Характерная точка границы, сведения о которой позволяют однозначно определить ее положение на местности
- Зона с ОУ 1 (39)** - Зона с особыми условиями использования территории Зона с ОУ 1
- 1** - Обозначение новой характерной точки
- Часть контура, образованного проекцией вновь образованного наземного конструктивного элемента здания, сооружения, объекта незавершенного строительства
- Граница зоны с особыми условиями
- :17** - Кадастровый номер земельного участка, здания, сооружения, объекта незавершенного строительства
- Часть границы, сведения ЕГРН о которой позволяют однозначно определить ее положение на местности
- Граница кадастрового квартала


Подпись



Дата "05 февраля 2024 г.

Место для оттиска печати (при наличии) лица, составившего описание местоположения границ объекта

Схема расположения границ публичного сервитута

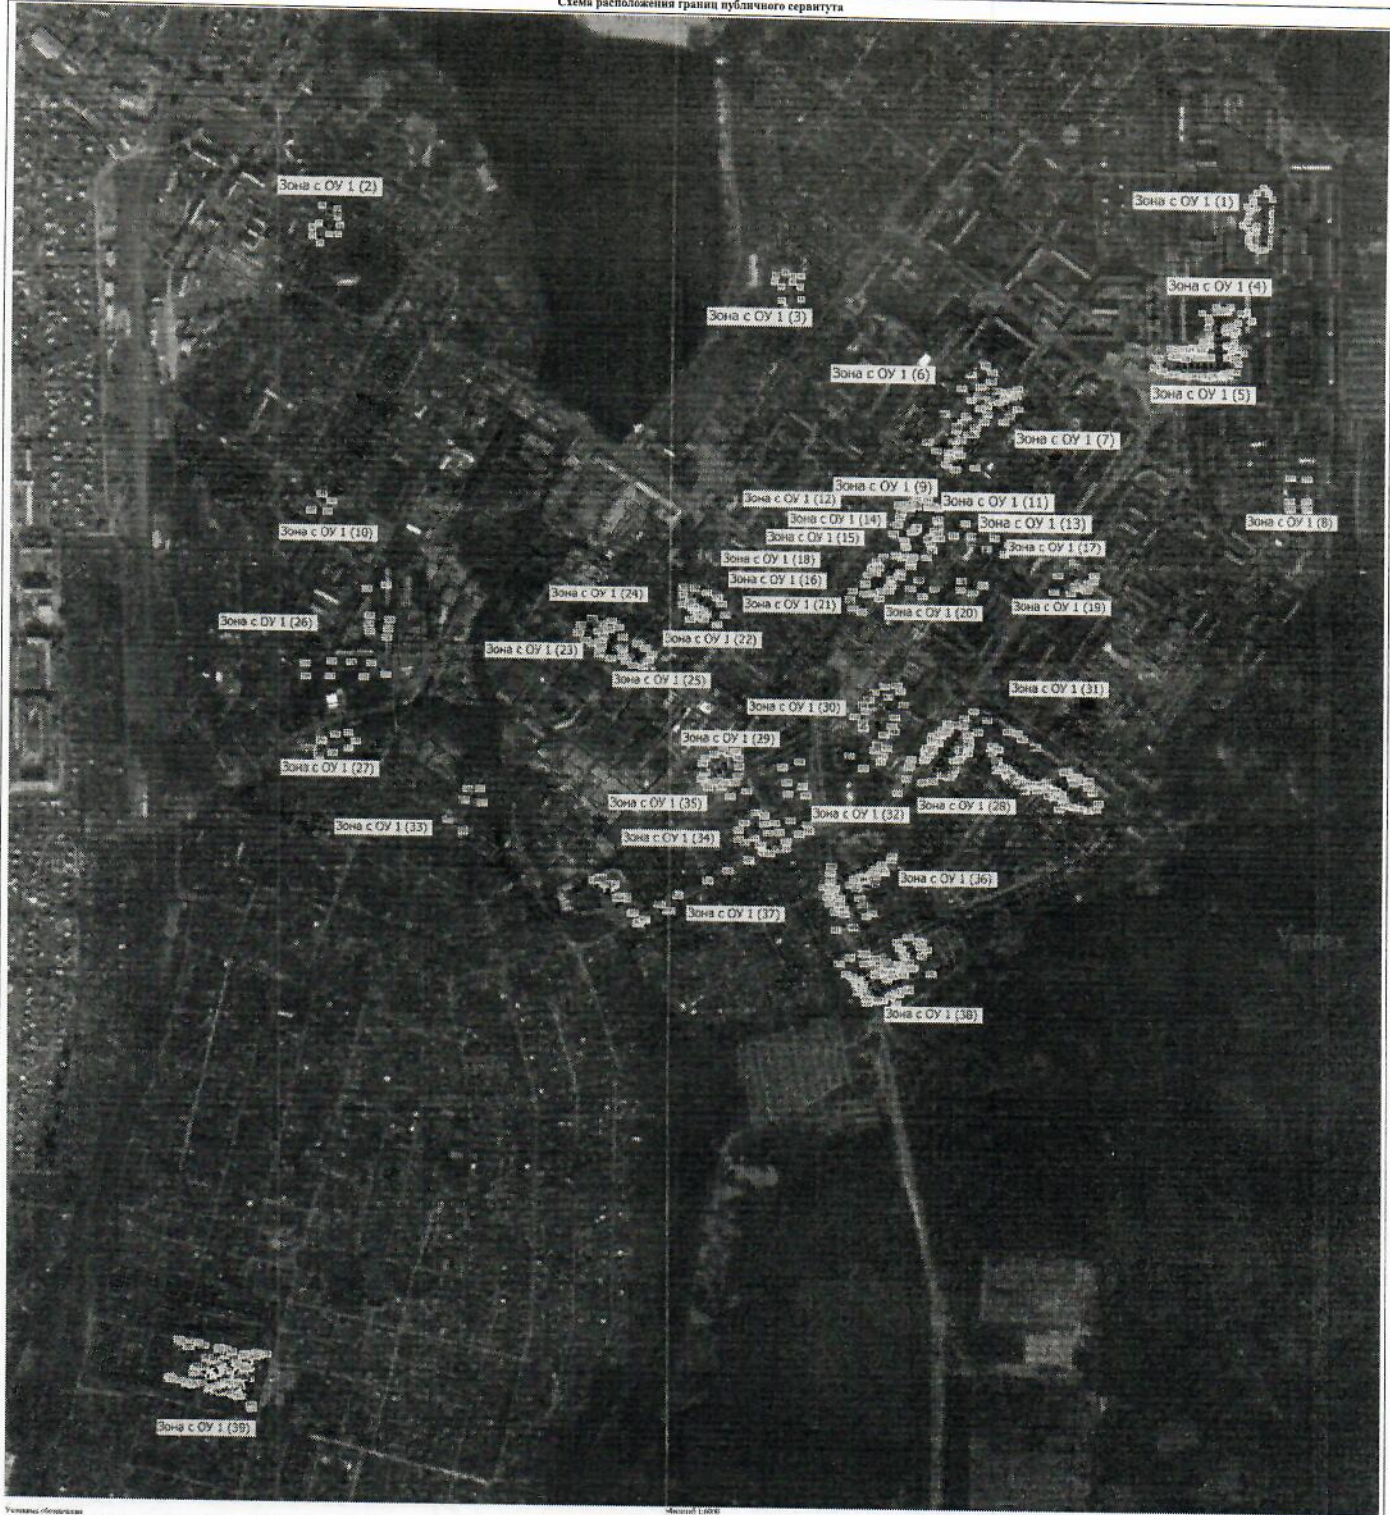

- Условные обозначения
- граница участка, расположенного в границах территории, где осуществляется водосборный рыбный промысел
 - граница зоны, расположенной в границах территории, где осуществляется водосборный рыбный промысел
 - зона с ОУ 1 (1)
 - зона с ОУ 1 (2)
Подпись

Дата "05" февраля 2024 г.

Место для печати печати (без оттиска) лица, ответственного за предоставление услуги обществу