
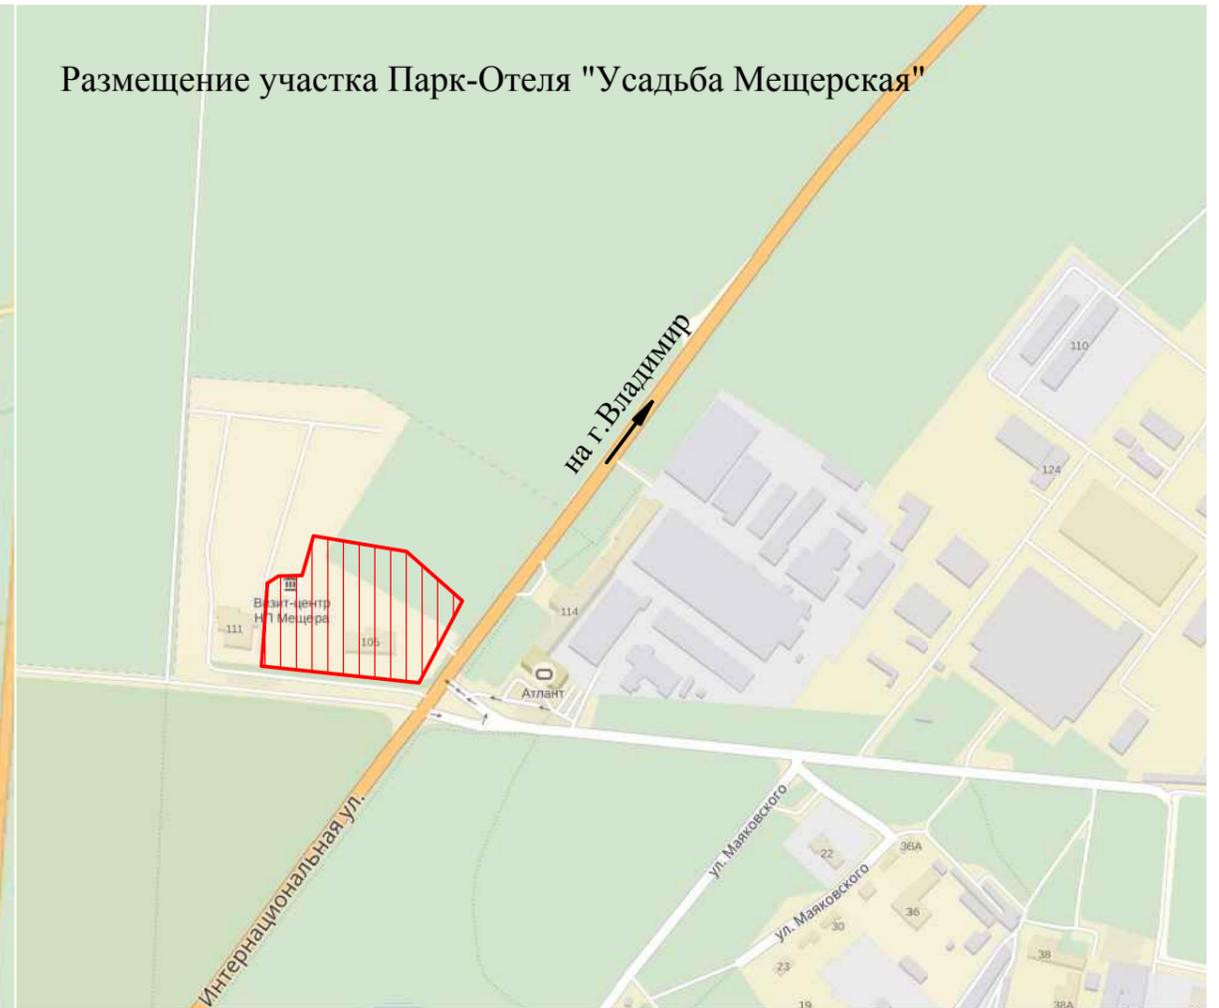


ПАРК-ОТЕЛЬ "УСАДЬБА МЕЩЕРСКАЯ"
 ВЛАДИМИРСКАЯ ОБЛАСТЬ, ГОРОД ГУСЬ-ХРУСТАЛЬНЫЙ,
 УЛИЦА ИНТЕРНАЦИОНАЛЬНАЯ, ДОМ 105

СХЕМА РАЗМЕЩЕНИЯ ЭЛЕМЕНТА
 ПЛАНИРОВОЧНОЙ СТРУКТУРЫ

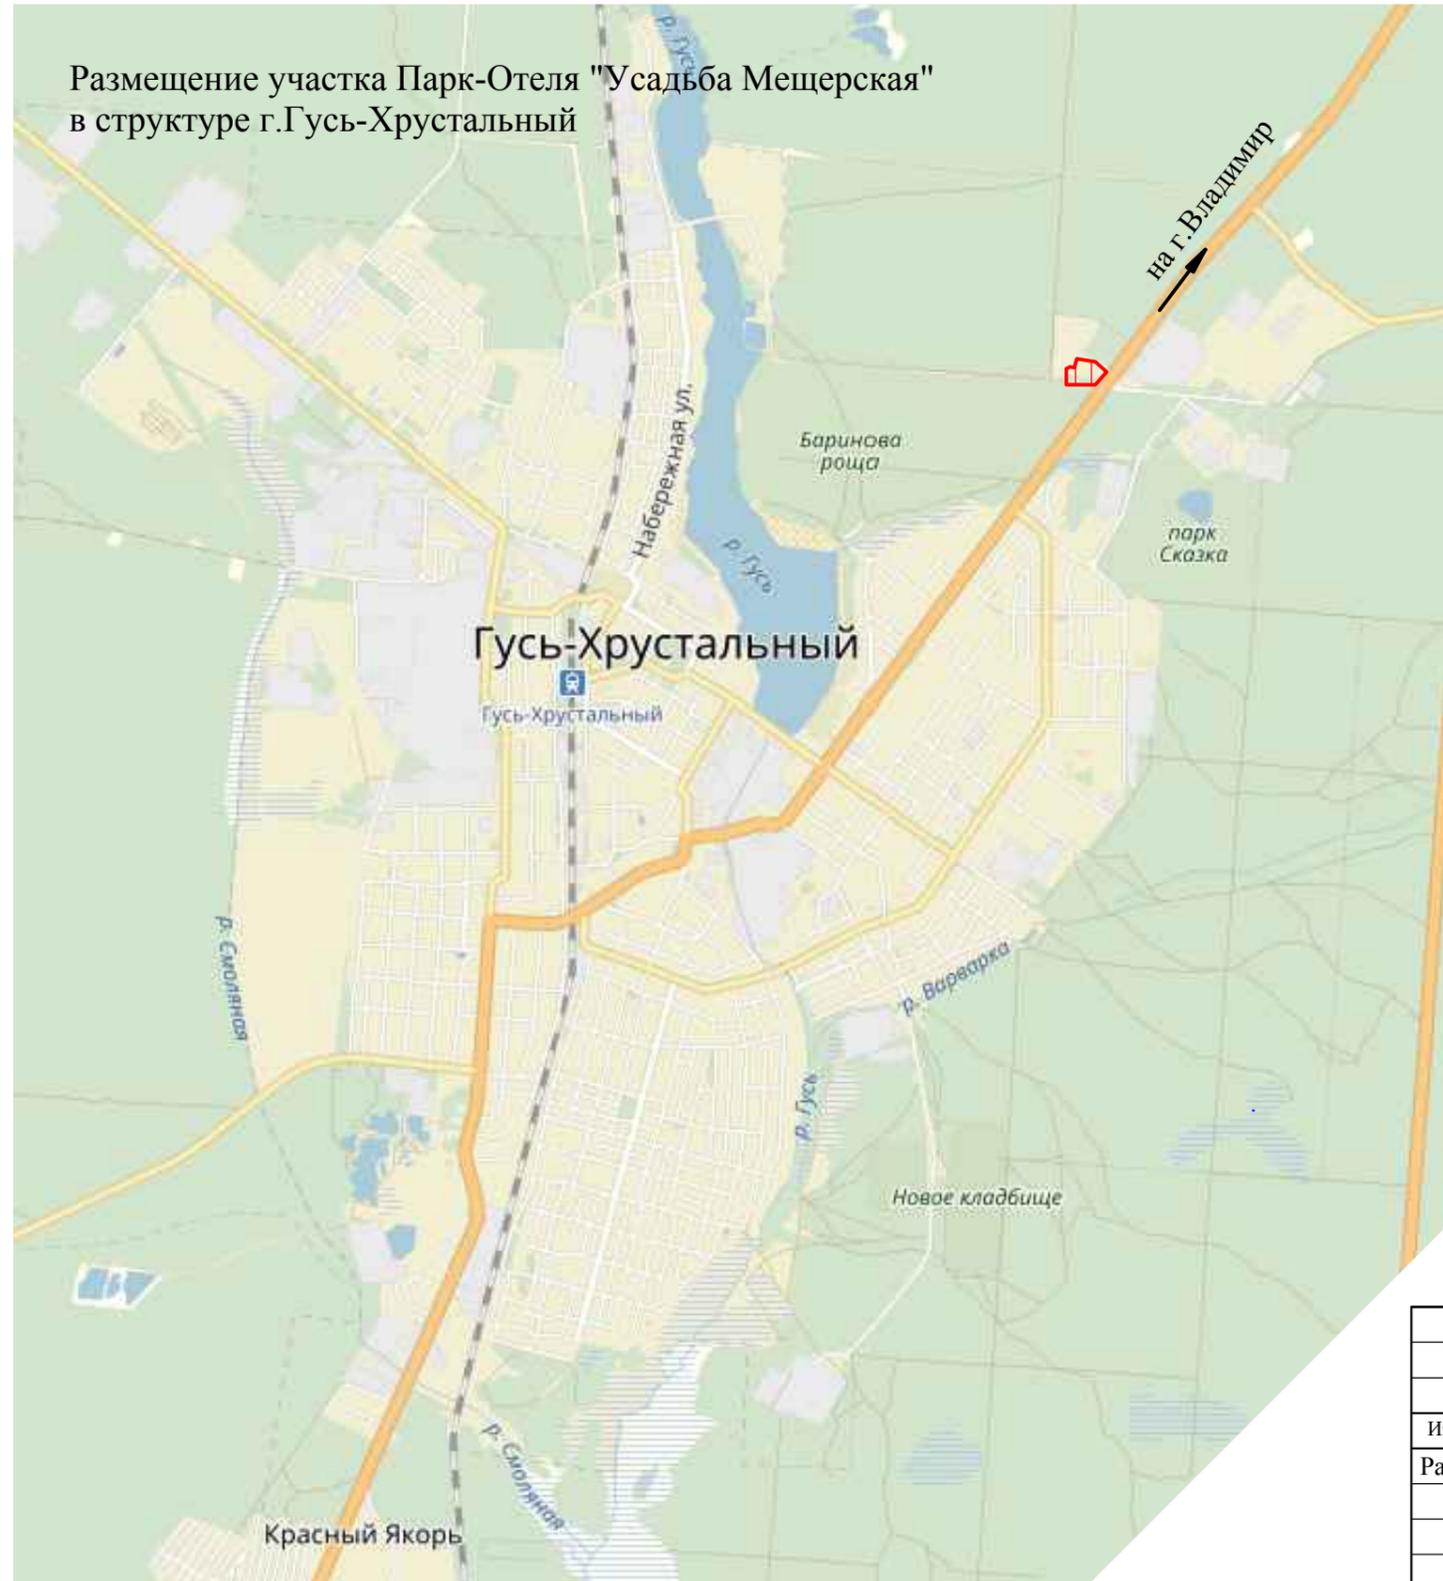

						20.30/04 - 2017 - ППТ			
Изм.	Кол.уч.	Лист	№ док.	Подпись	Дата	Парк-Отель "Усадьба Мещерская" Владимирская обл., г.Гусь-Хрустальный, ул.Интернациональная, д.105			
Разработал	Семяшкіна					Проект планировки территории. Материалы обоснованию	Стадия	Лист	Листов
							ПП	1	
ГАП	Землянская					Схема расположения элемента планировочной структуры (ситуационный план)	ООО "Проект-Строй"		