


Масштаб 1:7800

- Условные обозначения
- Граница публичного сервитута
 - Характерная точка границы публичного сервитута
 - ЗОУИТ 1 (1)
 - 468
 - 26
 - Обозначение новой характерной точки
 - Кадастровый номер земельного участка
 - Граница публичного сервитута
 - Граница кадастрового квартала
 - Граница лесничества
 - Выносной лист 1
 - Обозначение выносной листа
 - Проектное расположение инженерного сооружения
 - 33:25:000000
 - Номер кадастрового квартала



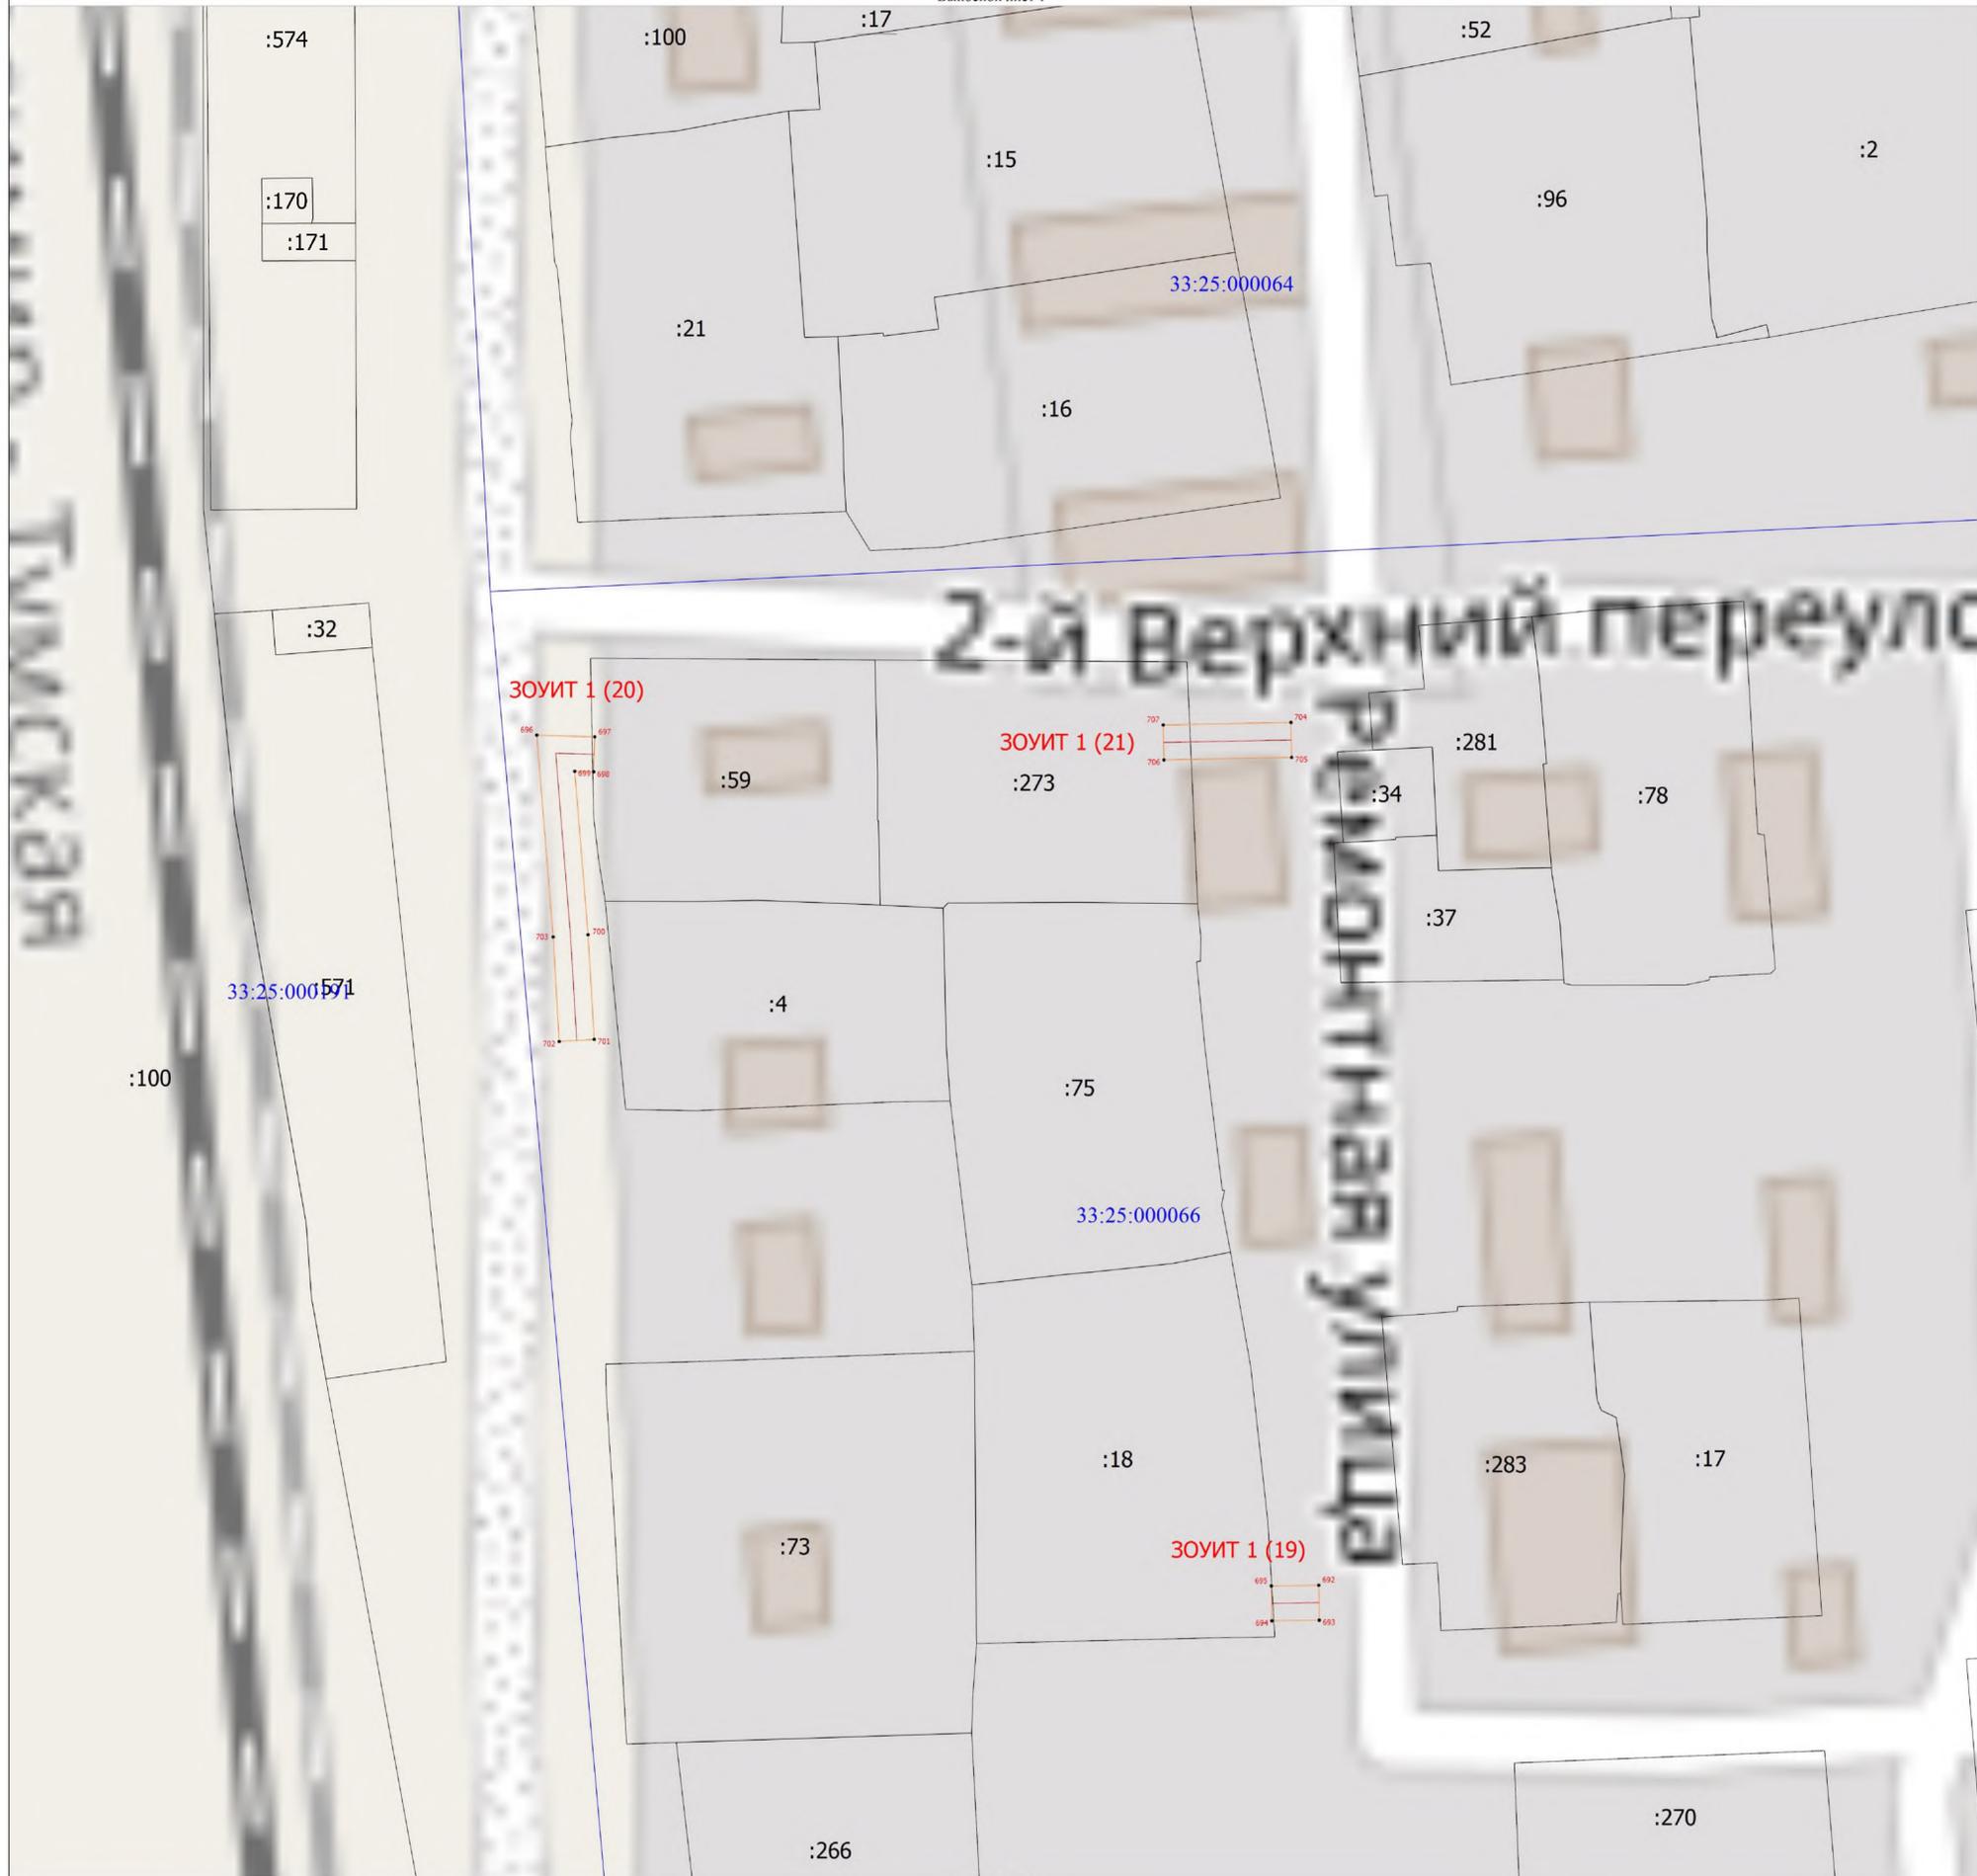

Масштаб 1:400

Условные обозначения

- Граница публичного сервитута
- Характерная точка границы публичного сервитута
- ЗООИТ 1 (19)**
- 468**
- :2**
- Зона с особыми условиями использования территории ЗООИТ 1
- Обозначение новой характерной точки
- Кадастровый номер земельного участка
- Часть границы, сведения ЕГРН о которой позволяют однозначно определить ее положение на местности
- Граница кадастрового квартала
- 33:25:000066**
- Номер кадастрового квартала
- Проектное расположение инженерного сооружения



Подпись _____

Дата "05" июля 2024 г.

Место для оттиска печати (при наличии) лица, составившего описание местоположения границ объекта

Схема расположения границ публичного сервитута

Выносной лист 2



Масштаб 1:300

Условные обозначения


- Граница публичного сервитута
- - Характерная точка границы публичного сервитута
- ЗОУИТ 1 (18)** - Зона с особыми условиями использования территории ЗОУИТ 1
- 468** - Обозначение новой характерной точки
- :2** - Кадастровый номер земельного участка
- Часть границы, сведения ЕГРН о которой позволяют однозначно определить ее положение на местности
- Граница кадастрового квартала
- 33:25:000072** - Номер кадастрового квартала
- Проектное расположение инженерного сооружения



Подпись _____

Дата " 05 " июля 2024 ____ г.

Место для оттиска печати (при наличии) лица, составившего описание местоположения границ объекта

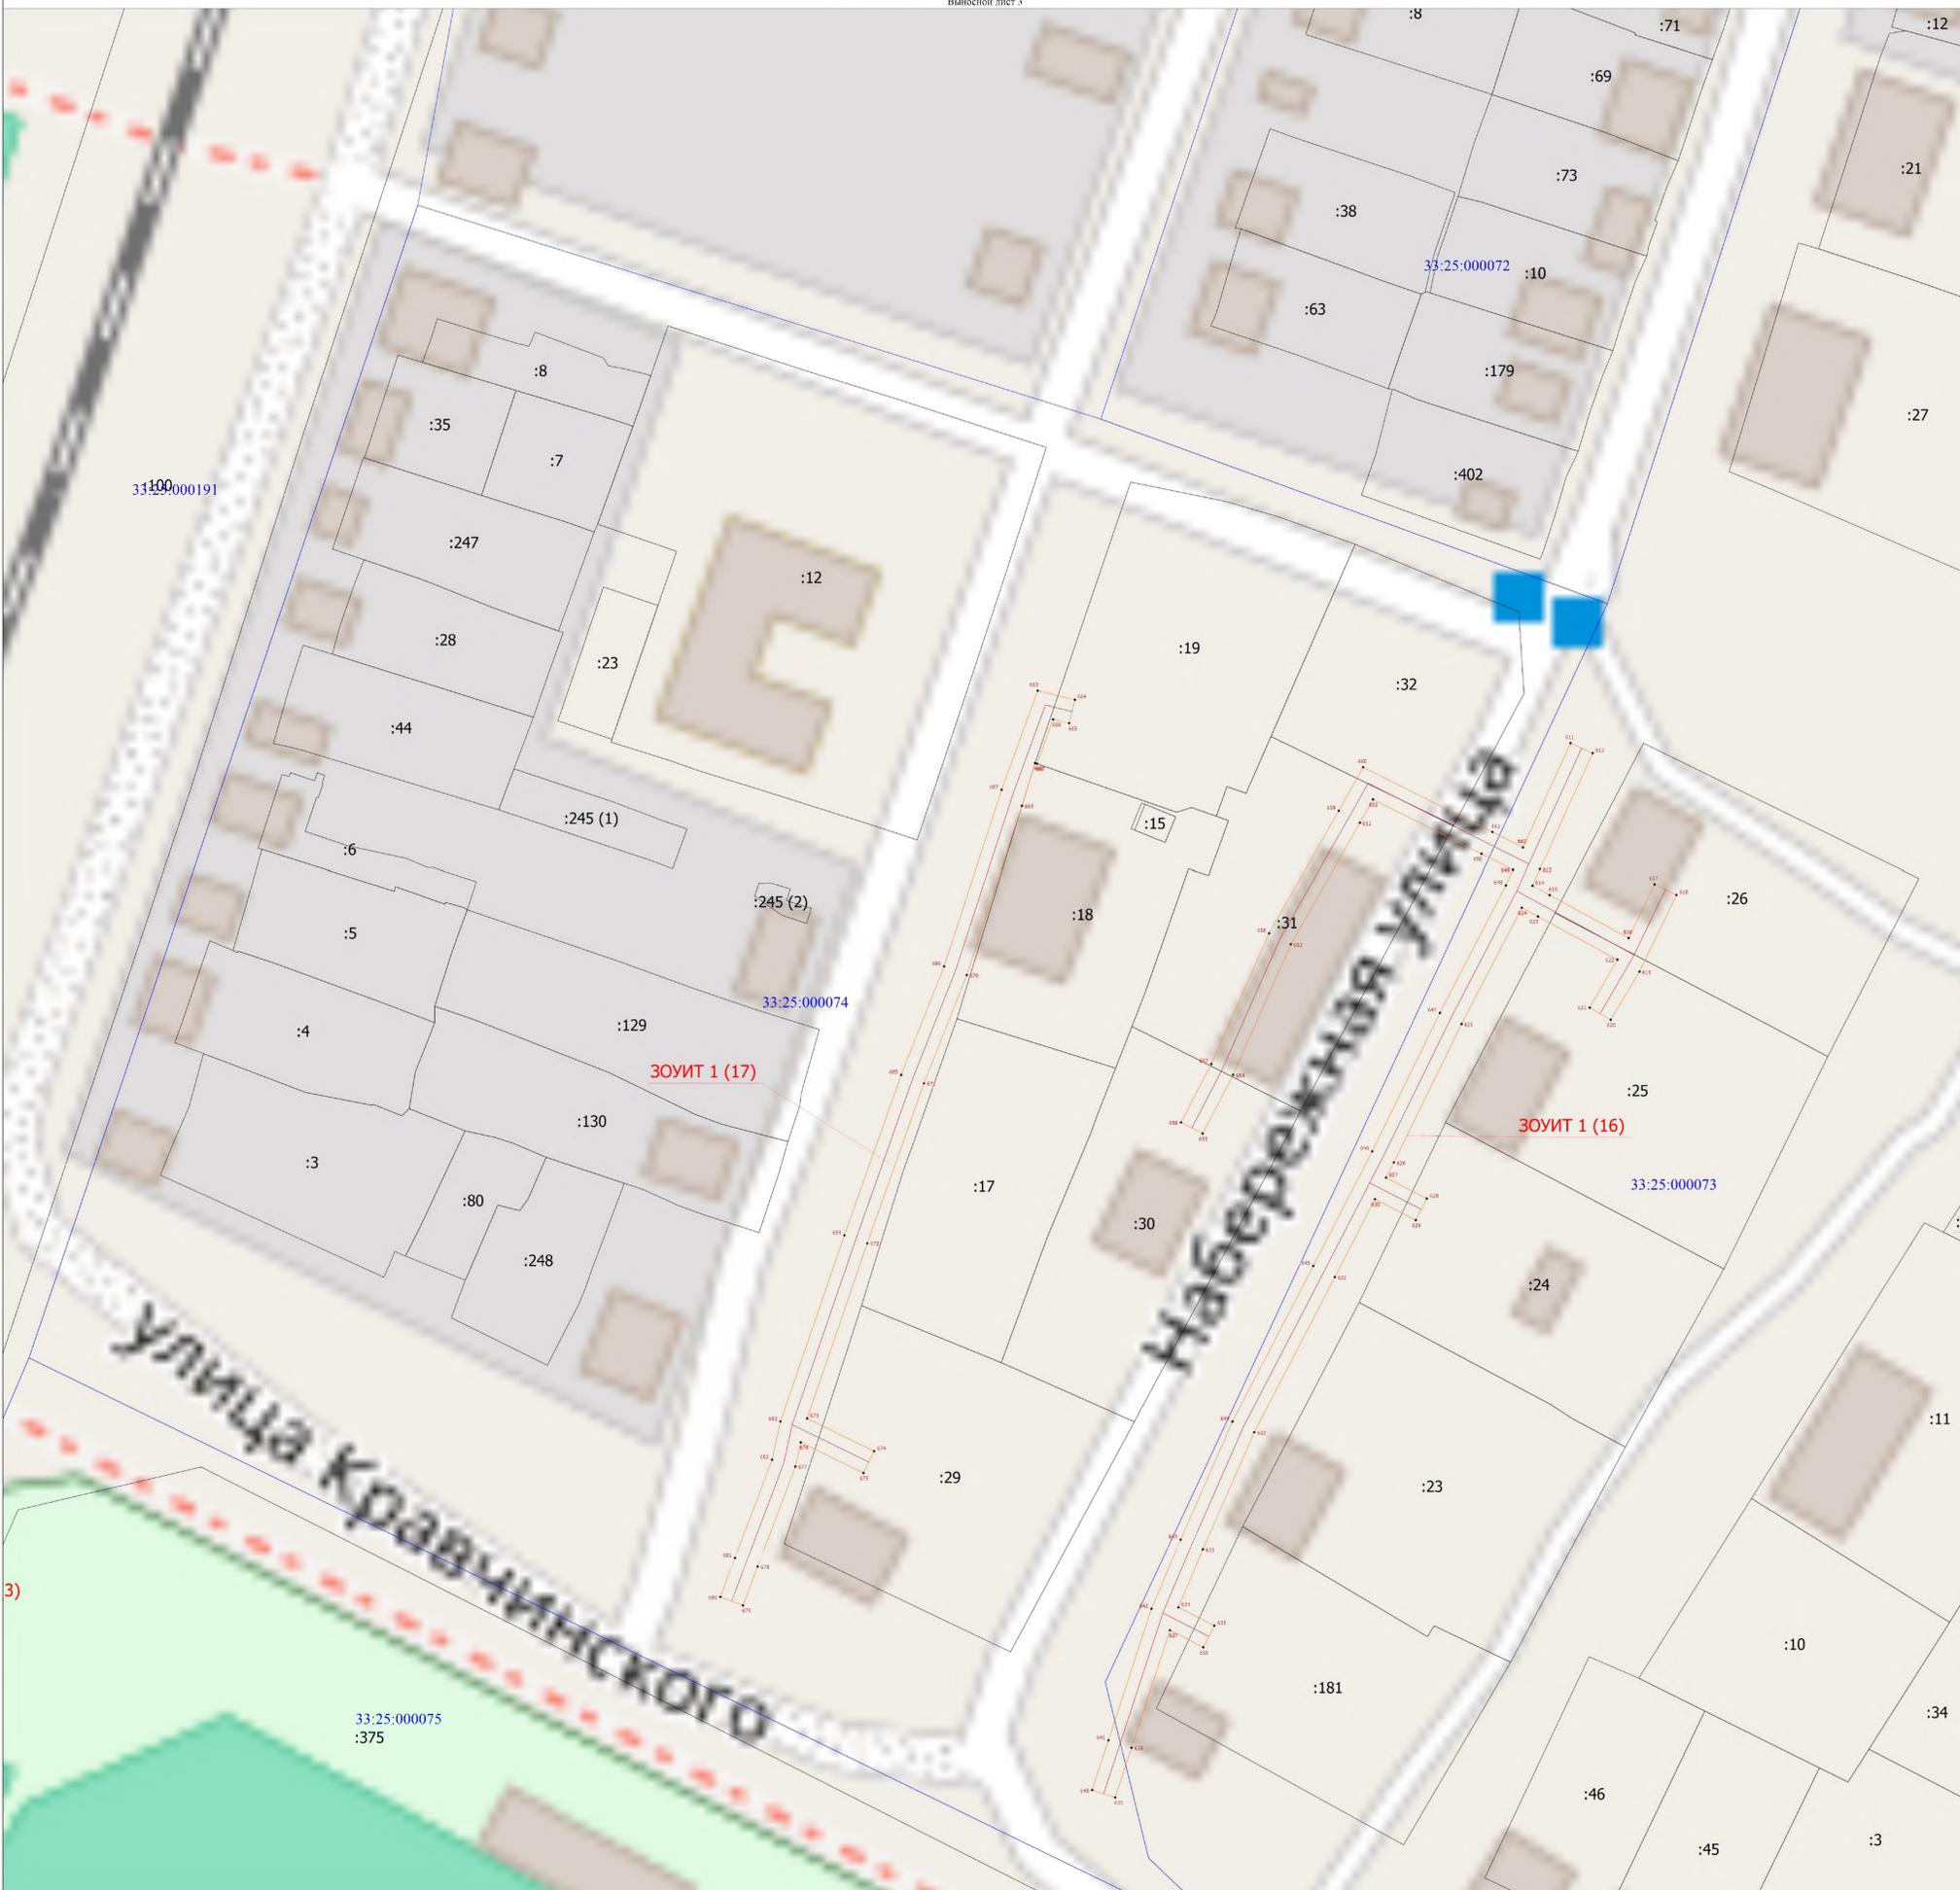

Масштаб 1:400


- Условные обозначения
- Граница публичного сервитута
 - Характерная точка границы публичного сервитута
 - ЗОУИТ 1 (16)
 - 468
 - Обозначение новой характерной точки
 - Кадастровый номер земельного участка
 - Часть границы, сведения ЕГРН о которой позволяют однозначно определить ее положение на местности
 - Граница кадастрового квартала
 - 33:25:000072
 - Номер кадастрового квартала
 - Проектное расположение инженерного сооружения



Подпись

Дата "05" июля 2024 г.

Место для отписки листа (при наличии) листа, составленного в соответствии с местными актами, регулирующими границы объектов

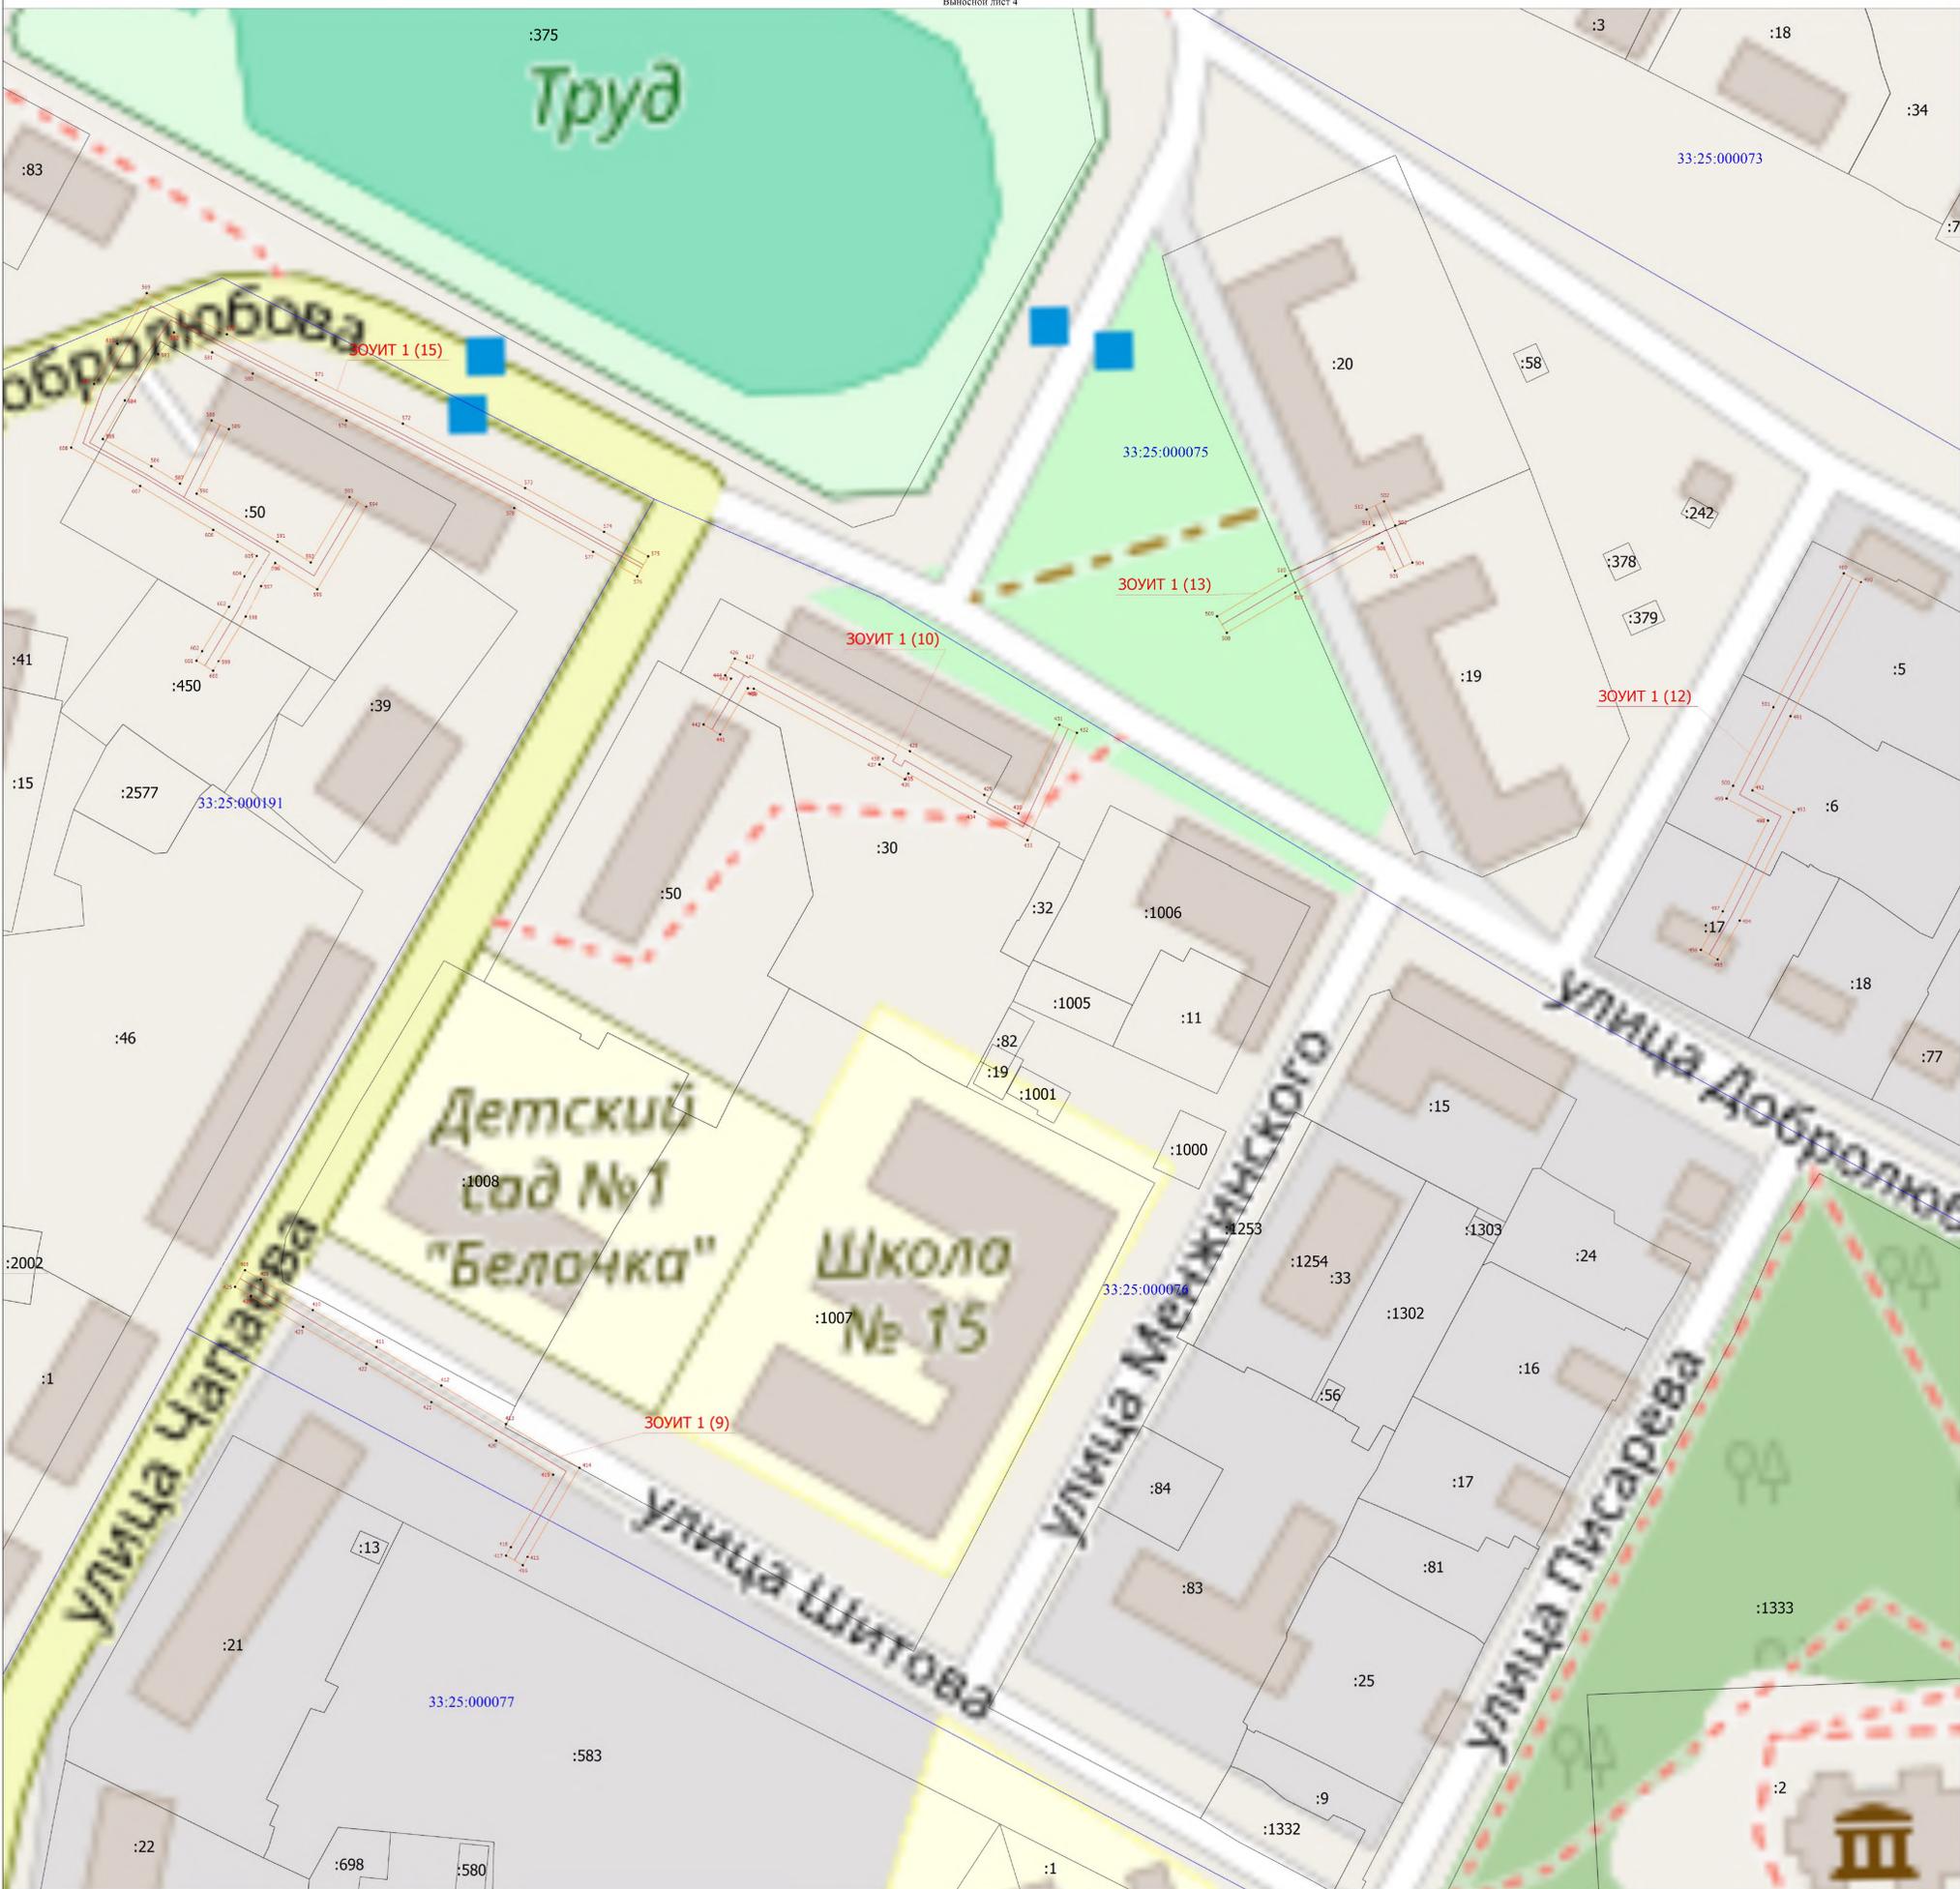

Масштаб 1:500


- Условные обозначения
- Граница публичного сервитута
 - Характерная точка границы публичного сервитута
 - ЗОНИТ 1 (9)
 - 468
 - :3
 - 33:25:000077
- Часть границы, сведения ЕПРН о которой позволяют однозначно определить ее положение на местности
- Граница кадастрового квартала
- 33:25:000077
- Проектное расположение инженерного сооружения



Полтора

Дата "05" июля 2024 г.

Место для печати (при наличии) листа, составленного в соответствии с требованиями законодательства

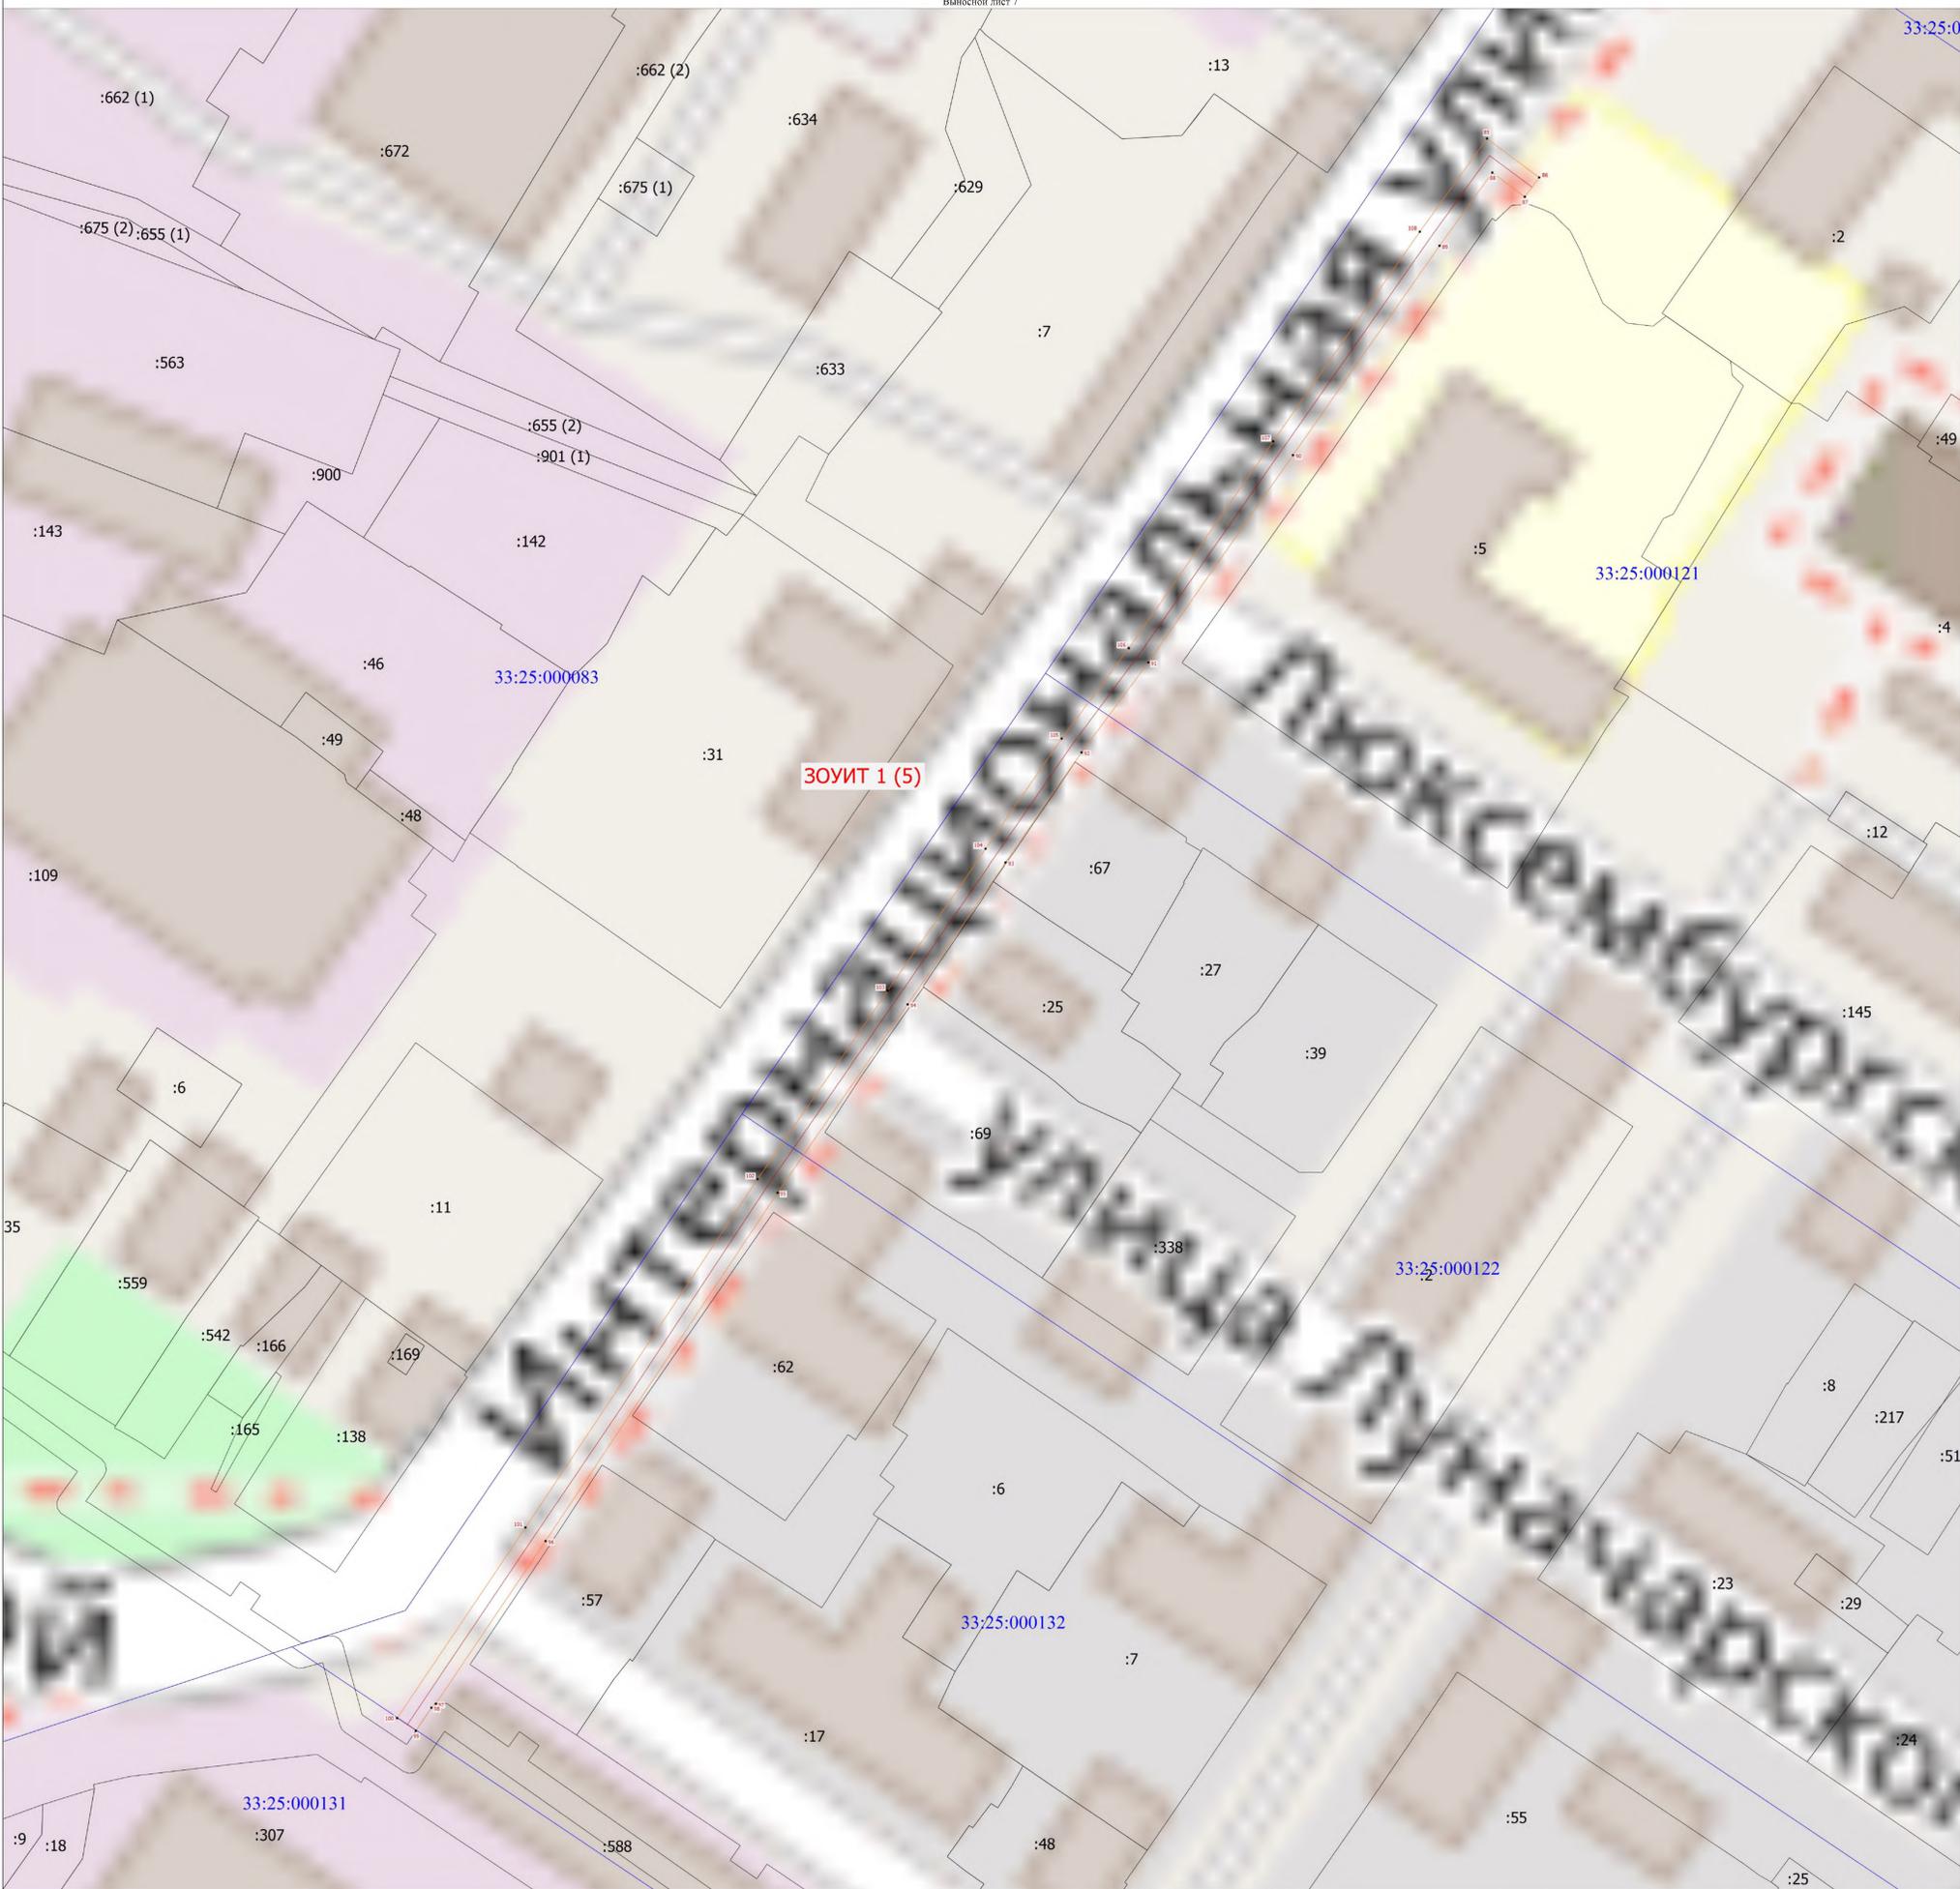

Масштаб 1:400

- Условные обозначения
- Граница публичного сервитута
 - Характерная точка границы публичного сервитута
 - ЗОУИТ 1 (5)** - зона с особыми условиями использования территории ЗОУИТ 1
 - 468** - Обозначение новой характерной точки
 - 588** - Кадастровый номер земельного участка
 - Часть границы, сведения ЕПРН о которой позволяют однозначно определить ее положение на местности
 - Граница кадастрового квартала
 - 33:25:000083** - Номер кадастрового квартала
 - Проектное расположение инженерного сооружения



Подпись _____

Дата "05" июля 2024 г.

Место для отписки печати (при наличии) лица, составившего описание местоположения границ объекта

Схема расположения границ публичного сервитута

Выносной лист 8



Масштаб 1:400

Условные обозначения

- Граница публичного сервитута
- - Характерная точка границы публичного сервитута
- ЗОУИТ 1 (4) - Зона с особыми условиями использования территории ЗОУИТ 1
- 468 - Обозначение новой характерной точки
- :13 - Кадастровый номер земельного участка
- Часть границы, сведения ЕГРН о которой позволяют однозначно определить ее положение на местности
- Граница кадастрового квартала
- 33:25:000106 - Номер кадастрового квартала
- Проектное расположение инженерного сооружения



Подпись _____

Дата "05" июля 2024 г.

Место для оттиска печати (при наличии) лица, составившего описание местоположения границ объекта



Масштаб 1:400

- Условные обозначения
- Граница публичного сервитута
 - Характерная точка границы публичного сервитута
 - ЗОНИТ 1 (3) - Зона с особыми условиями использования территории ЗОНИТ 1
 - 468 - Обозначение новой характерной точки
 - 33:25:000113 - Номер кадастрового квартала
 - Проектное расположение инженерного сооружения



Подпись

Дата "05" июля 2024 г.

Место для отписки листа (при наличии) листа, составляющего описание местоположения границ объекта

Схема расположения границ публичного сервитута

Выносной лист 10



Масштаб 1:300

Условные обозначения

- - Граница публичного сервитута
- - Характерная точка границы публичного сервитута
- ЗОУИТ 1 (2) - Зона с особыми условиями использования территории ЗОУИТ 1
- 468 - Обозначение новой характерной точки
- :3 - Кадастровый номер земельного участка
- - Часть границы, сведения ЕГРН о которой позволяют однозначно определить ее положение на местности
- - Граница кадастрового квартала
- 33:25:000129 - Номер кадастрового квартала
- - Проектное расположение инженерного сооружения



Подпись _____

Дата " 05 " и 2024 ____ г.

Место для оттиска печати (при наличии) лица, составившего описание местоположения границ объекта

