
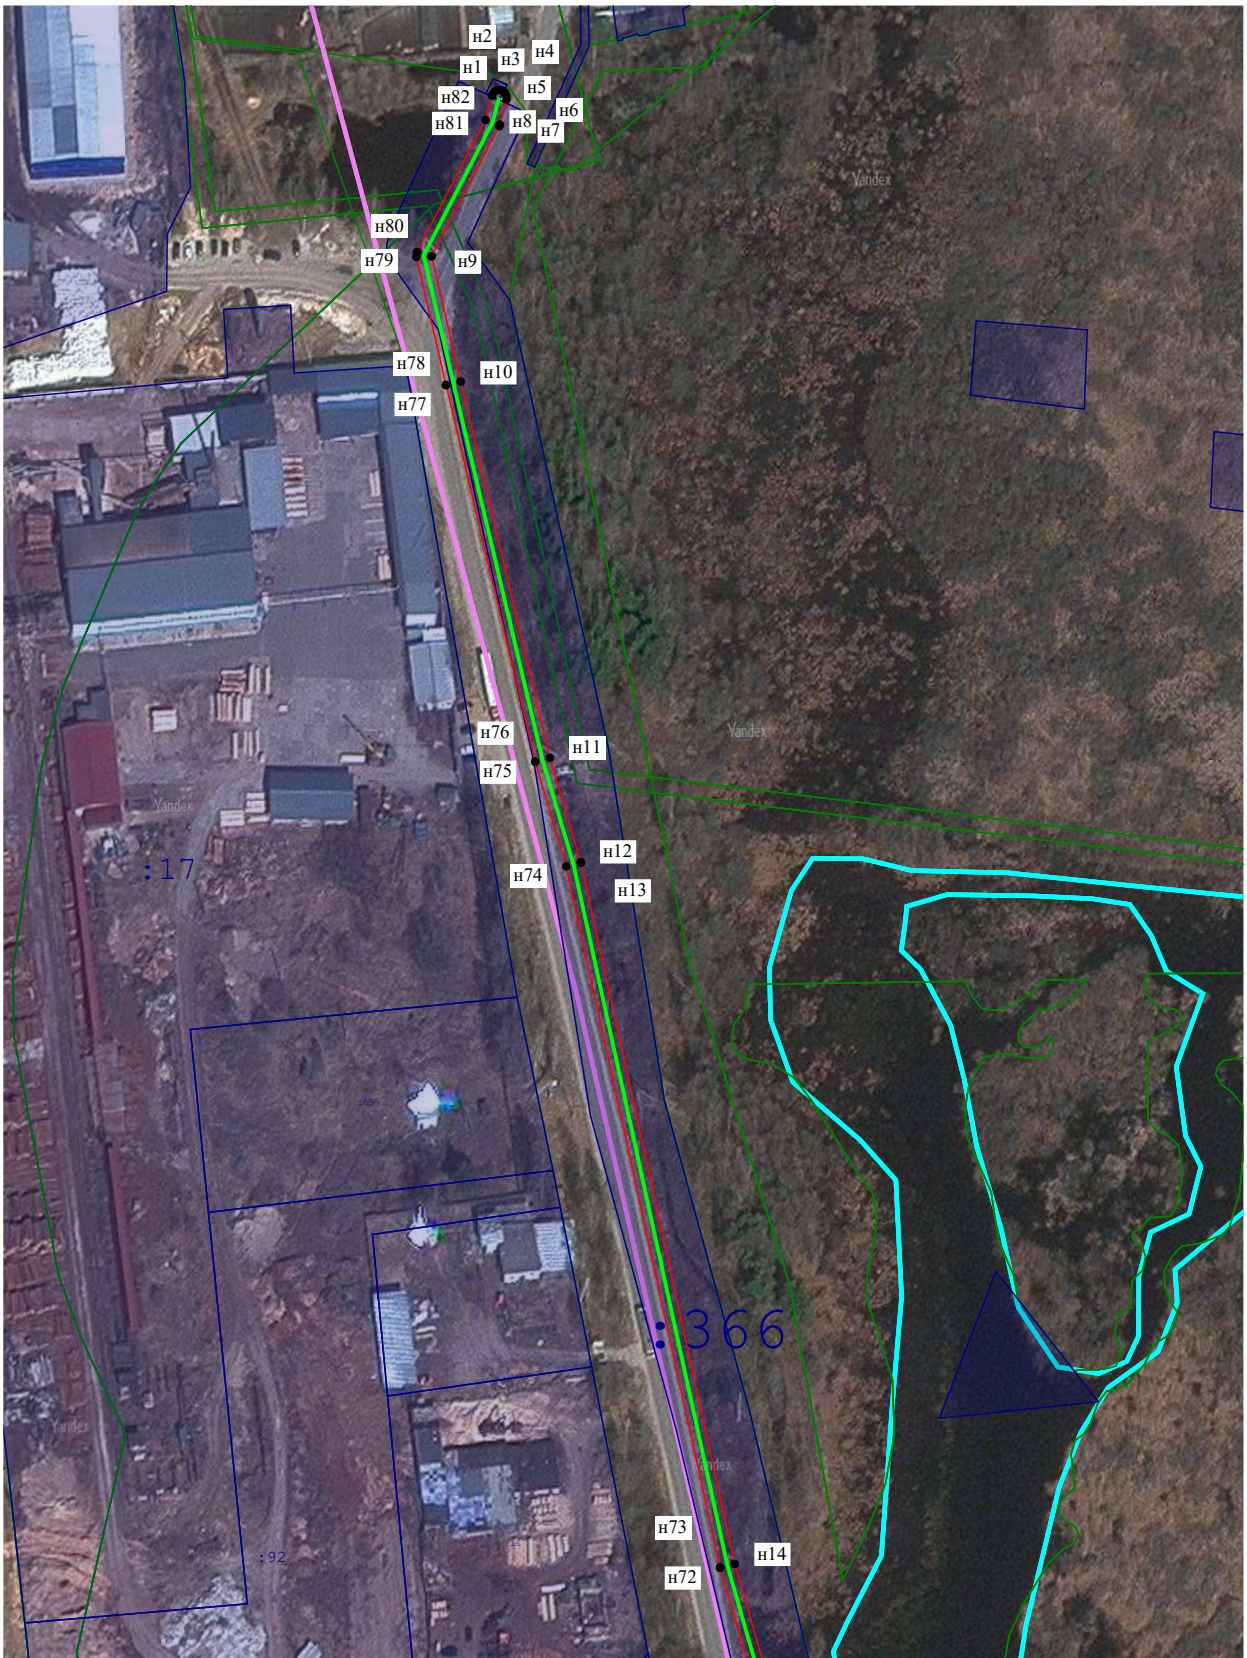


Раздел 4
План границ объекта

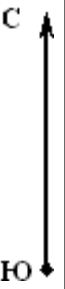

Масштаб 1:2 000

Подпись _____ Дата « 17 » июня 20 22 г.

Место для оттиска печати (при наличии) лица, составившего описание местоположения границ объекта