


Раздел 4
План границ объекта

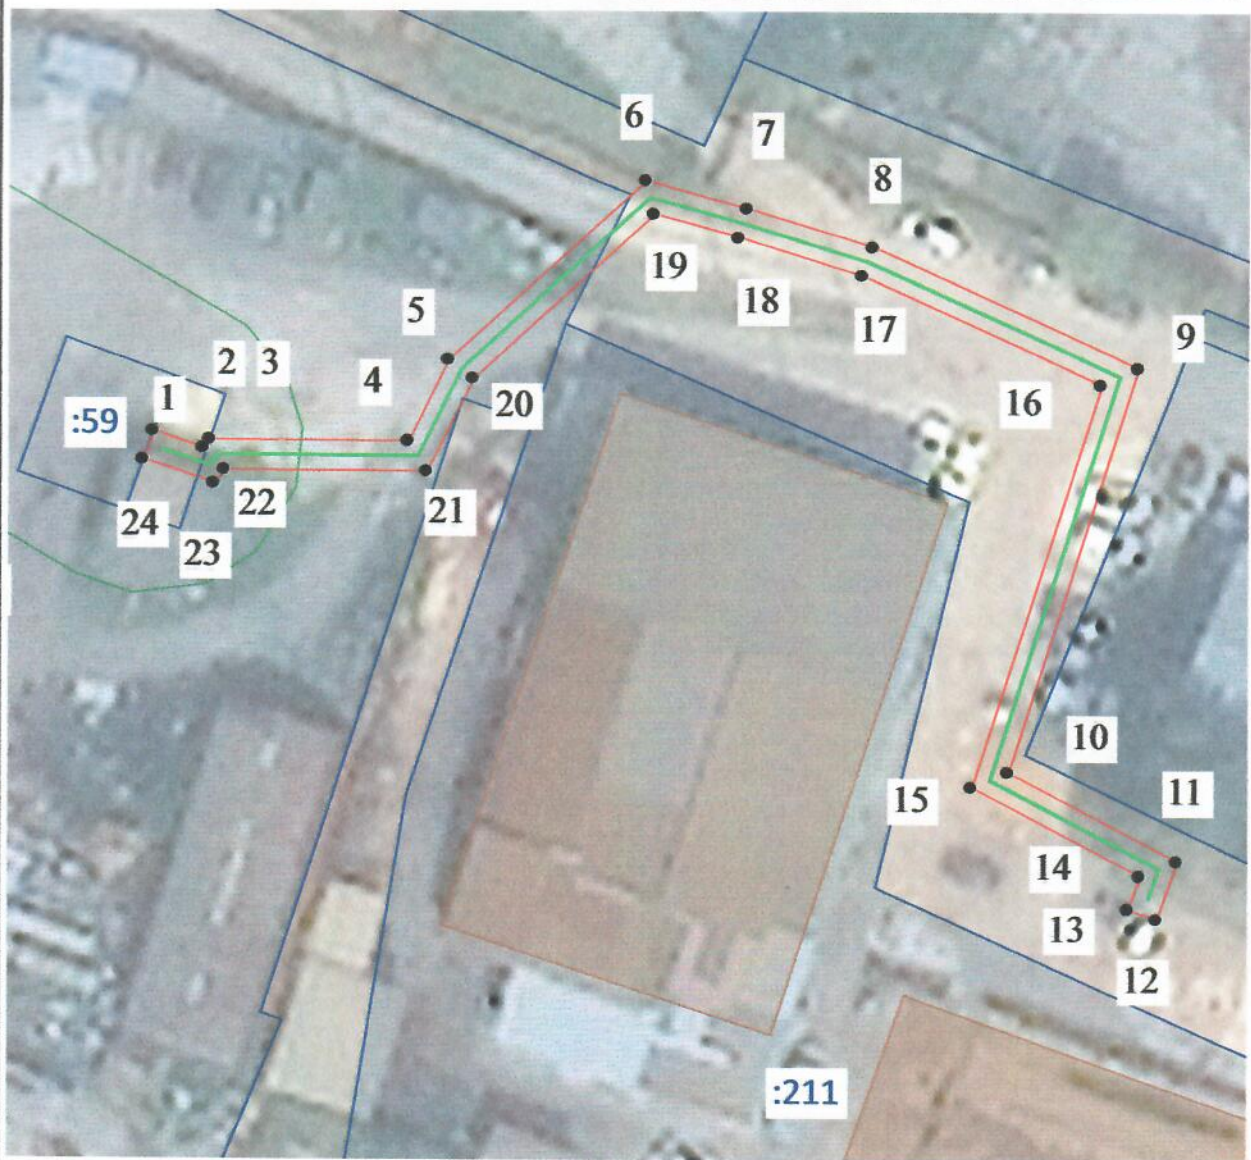

Масштаб 1:500

Используемые условные знаки и обозначения:

- - характерная точка границы земельного участка, сведения о которой достаточны для определения ее местоположения
- - вновь образованная часть границы, сведения о которой достаточны для определения ее местоположения
- - Границы кадастрового квартала
- - Граница населенного пункта
- - КЛ-6 кВ от ТП-104 до новой КТП ул. Курловская, г. Гусь-Хрустальный
- > - ЗОУИТ
- :213 - Площадь пересечения сервитута с земельным участком 33:25:000060:213 - 68,91 кв.м.

Подпись _____



Дата « 23 » апреля 20 25 г.

Место для оттиска печати (при наличии) лица, составившего описание местоположения границ объекта