


Чертеж красных линий М 1:500

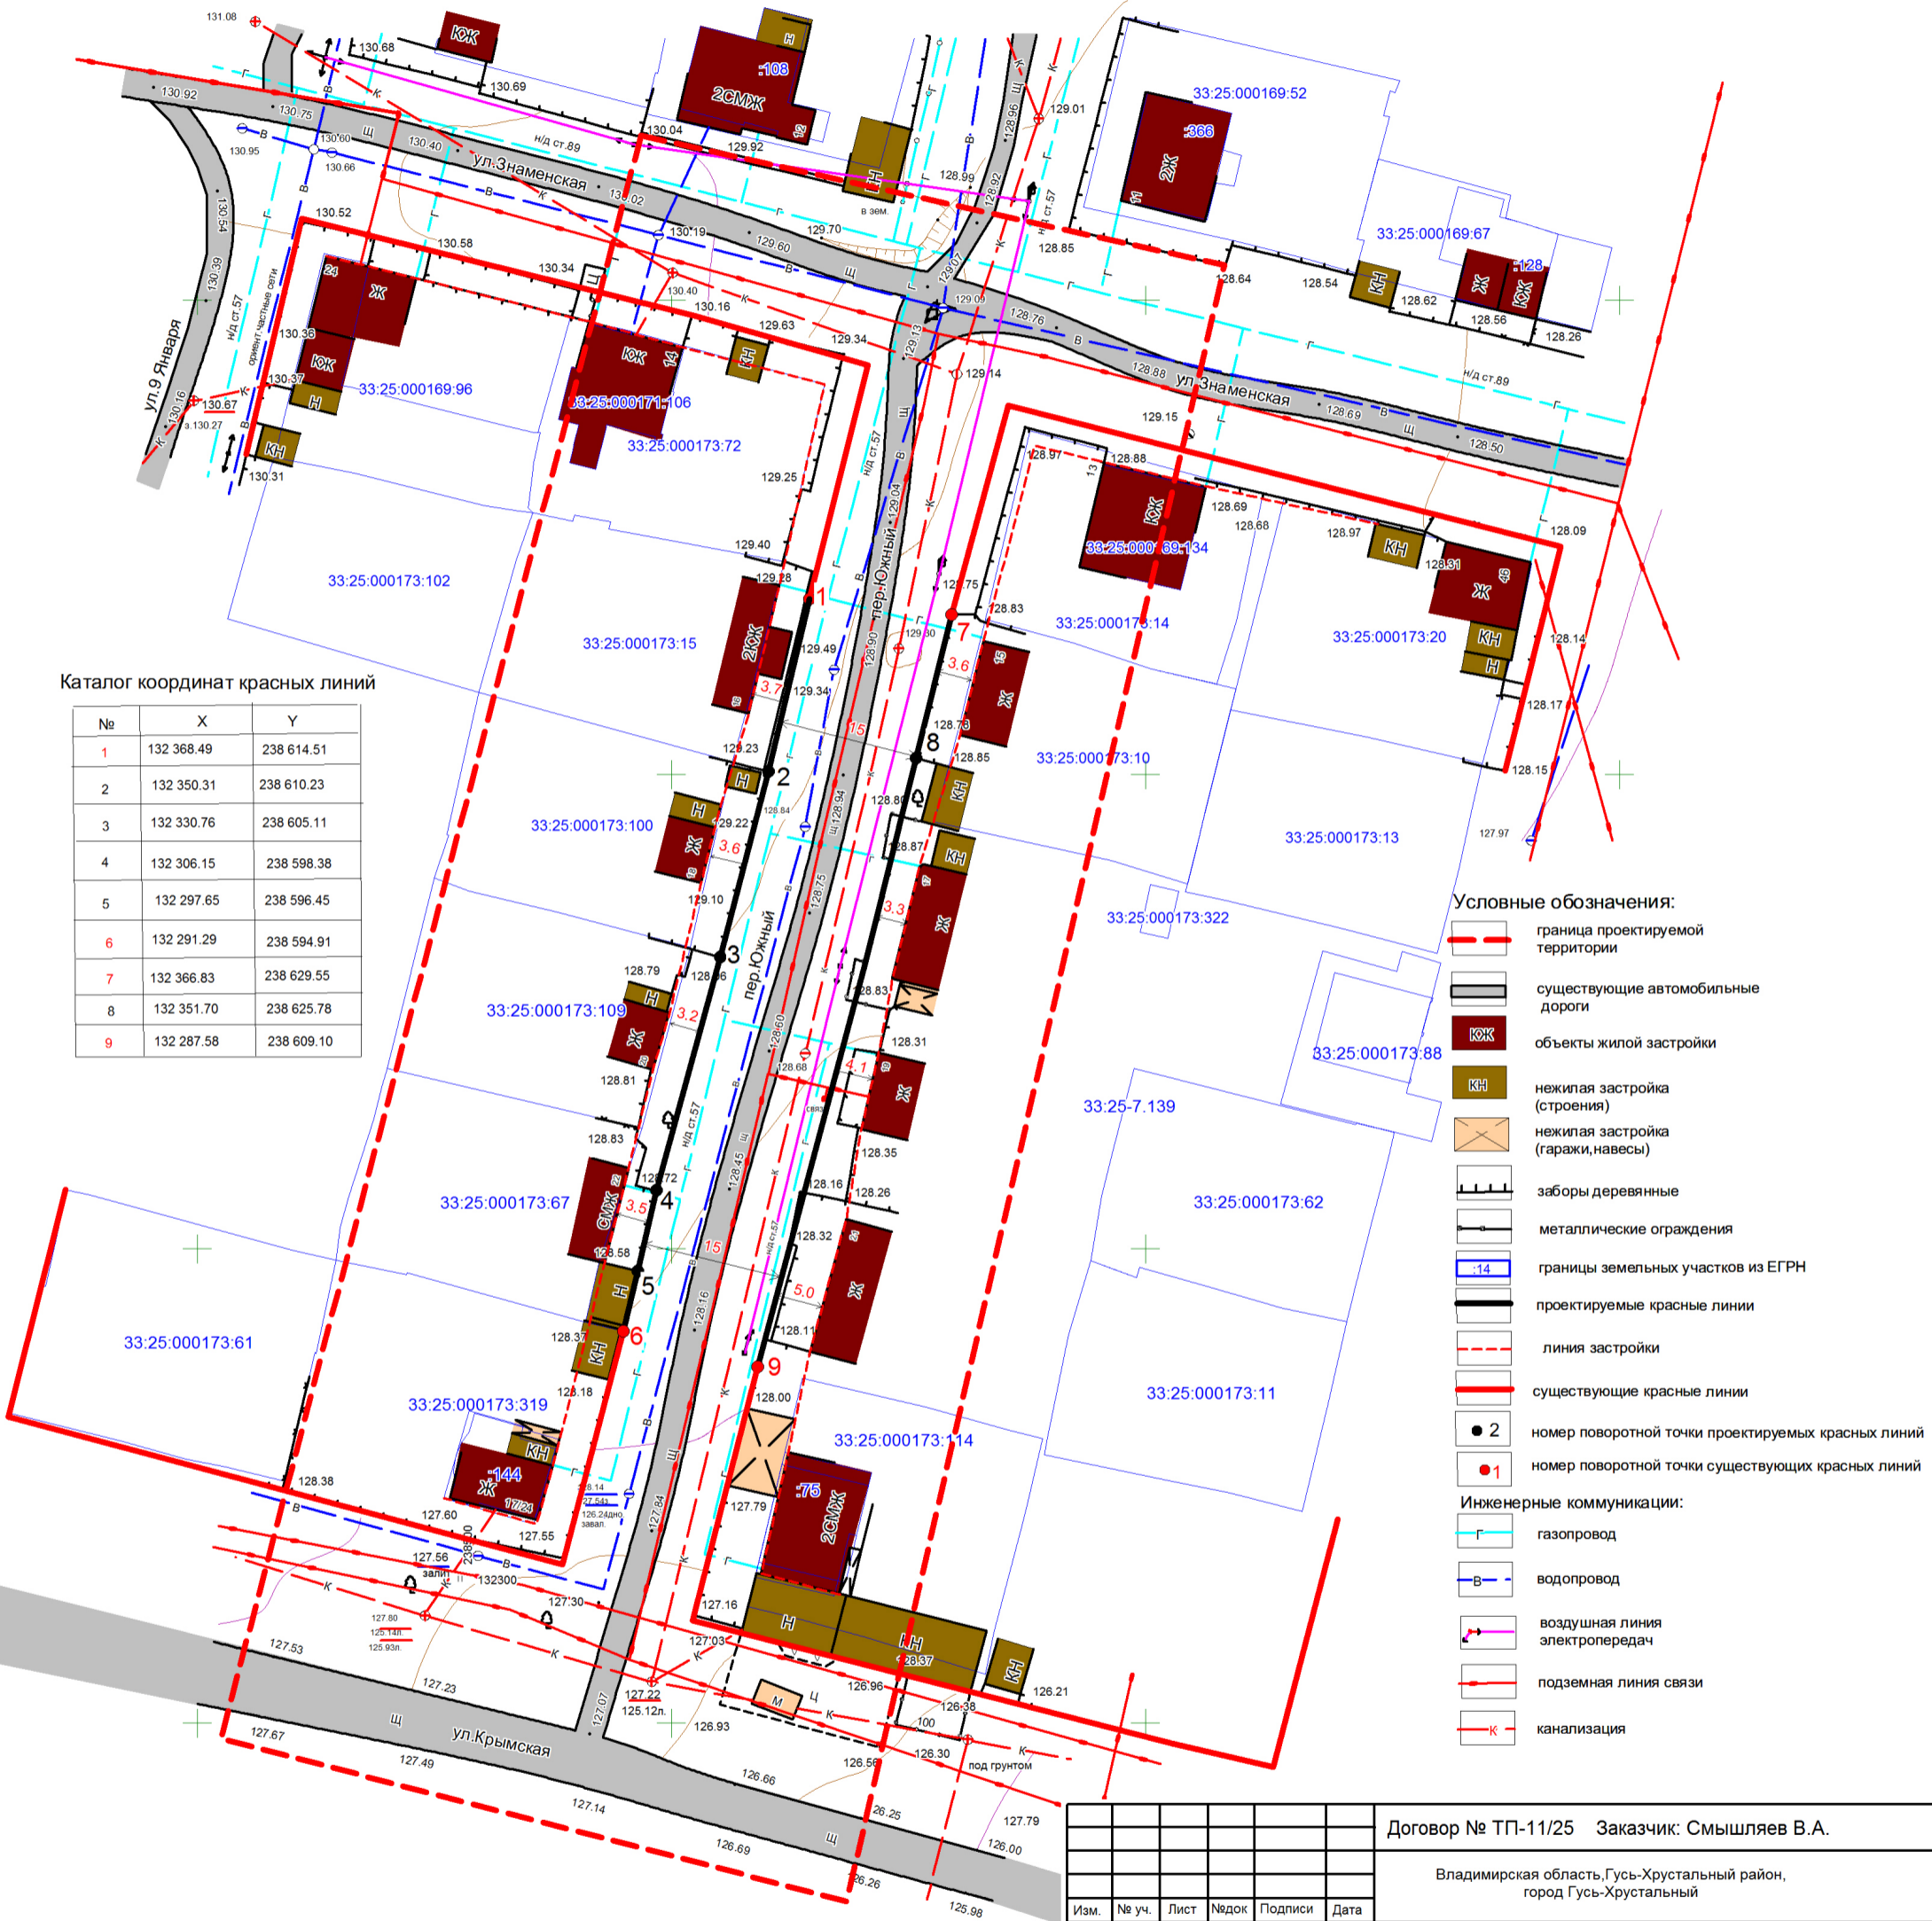

Каталог координат красных линий

№	X	Y
1	132 368.49	238 614.51
2	132 350.31	238 610.23
3	132 330.76	238 605.11
4	132 306.15	238 598.38
5	132 297.65	238 596.45
6	132 291.29	238 594.91
7	132 366.83	238 629.55
8	132 351.70	238 625.78
9	132 287.58	238 609.10

Условные обозначения:

- граница проектируемой территории
- существующие автомобильные дороги
- объекты жилой застройки
- нежилая застройка (строения)
- нежилая застройка (гаражи, навесы)
- заборы деревянные
- металлические ограждения
- границы земельных участков из ЕГРН
- проектируемые красные линии
- линия застройки
- существующие красные линии
- номер поворотной точки проектируемых красных линий
- номер поворотной точки существующих красных линий
- Инженерные коммуникации:**
  - газопровод
  - водопровод
  - воздушная линия электропередач
  - подземная линия связи
  - канализация

					Договор № ТП-11/25 Заказчик: Смышляев В.А.			
					Владимирская область, Гусь-Хрустальный район, город Гусь-Хрустальный			
Изм.	№ уч.	Лист	№ док	Подписи	Дата	Проект планировки территории по установлению красных линий по пер. Южный, ограниченной домами №26 по ул. Знаменская - №24 по пер. Южный и №13 по пер. Южный - №23 по пер. Южный		
						Стадия	Лист	Листов
						ГП	4	5
Нач. отдела	Воробьева Н.М.					Чертеж красных линий М 1 : 500		
Исполнил	Власова Н.А.					ООО "ОПИАПБ"		