


Раздел 4
План границ объекта

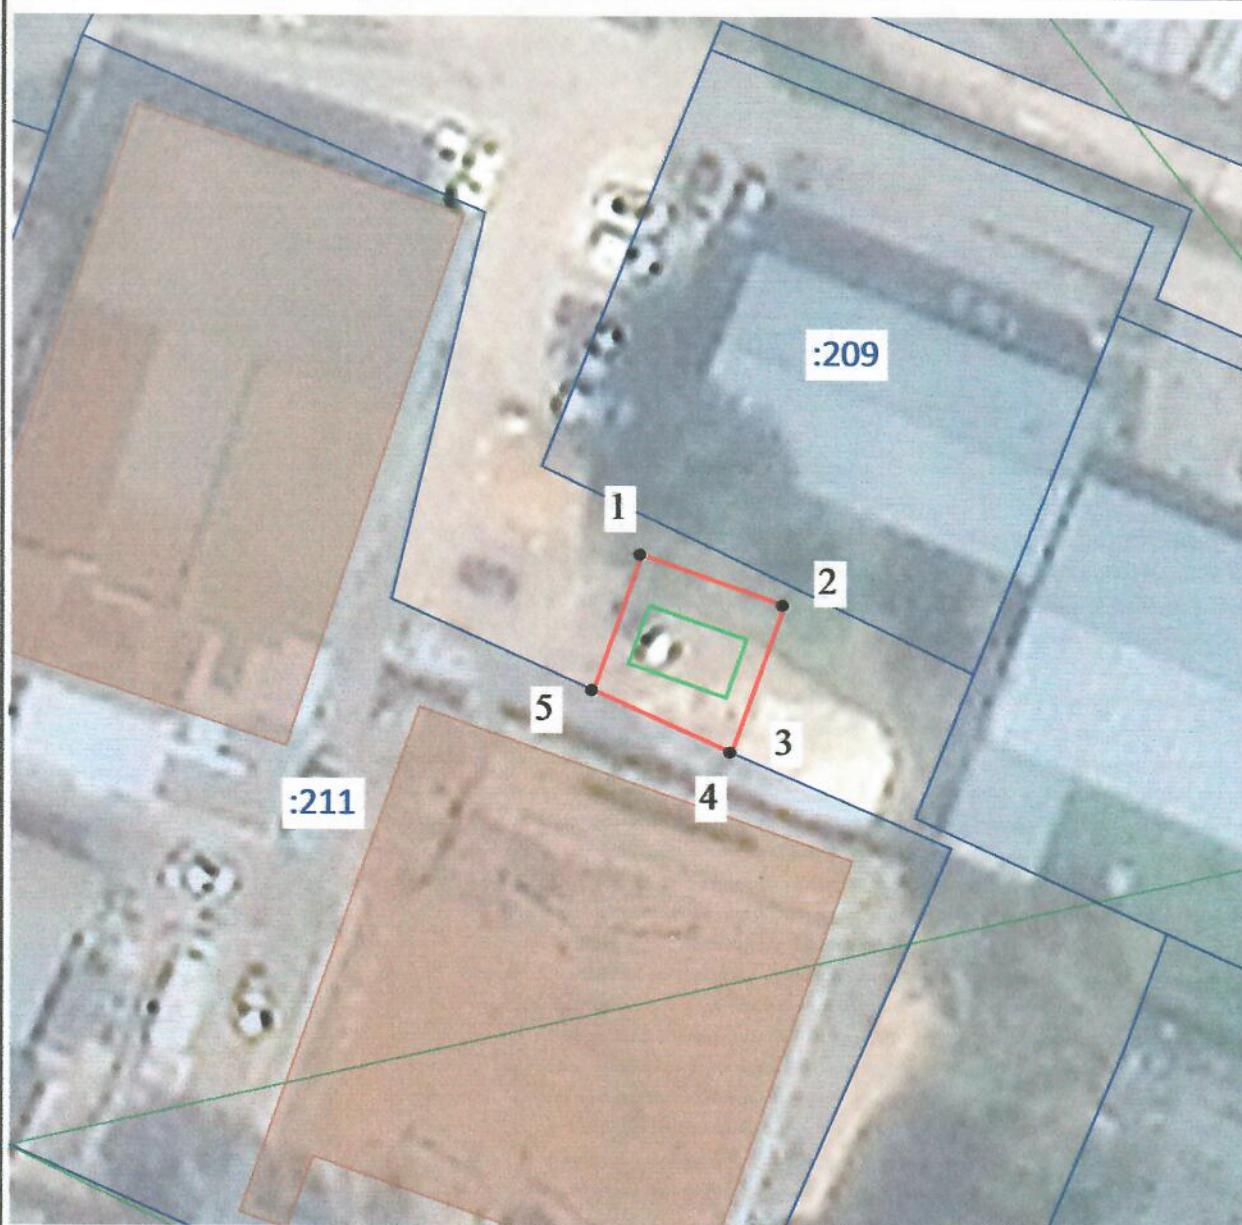

Масштаб 1:500

Используемые условные знаки и обозначения:

- - характерная точка границы земельного участка, сведения о которой достаточны для определения ее местоположения
- (red line) - Вновь образованная часть границы, сведения о которой достаточны для определения ее местоположения
- (pink line) - Границы кадастрового квартала
- (blue line) - Граница населенного пункта
- (green line) - КТП, ул. Курловская, г. Гусь-Хрустальный
- > (green) - ЗОУИТ

Подпись _____



Дата « 23 » сентября 20 23 г.

Место для оттиска печати (при наличии) лица, составившего описание местоположения границ объекта