
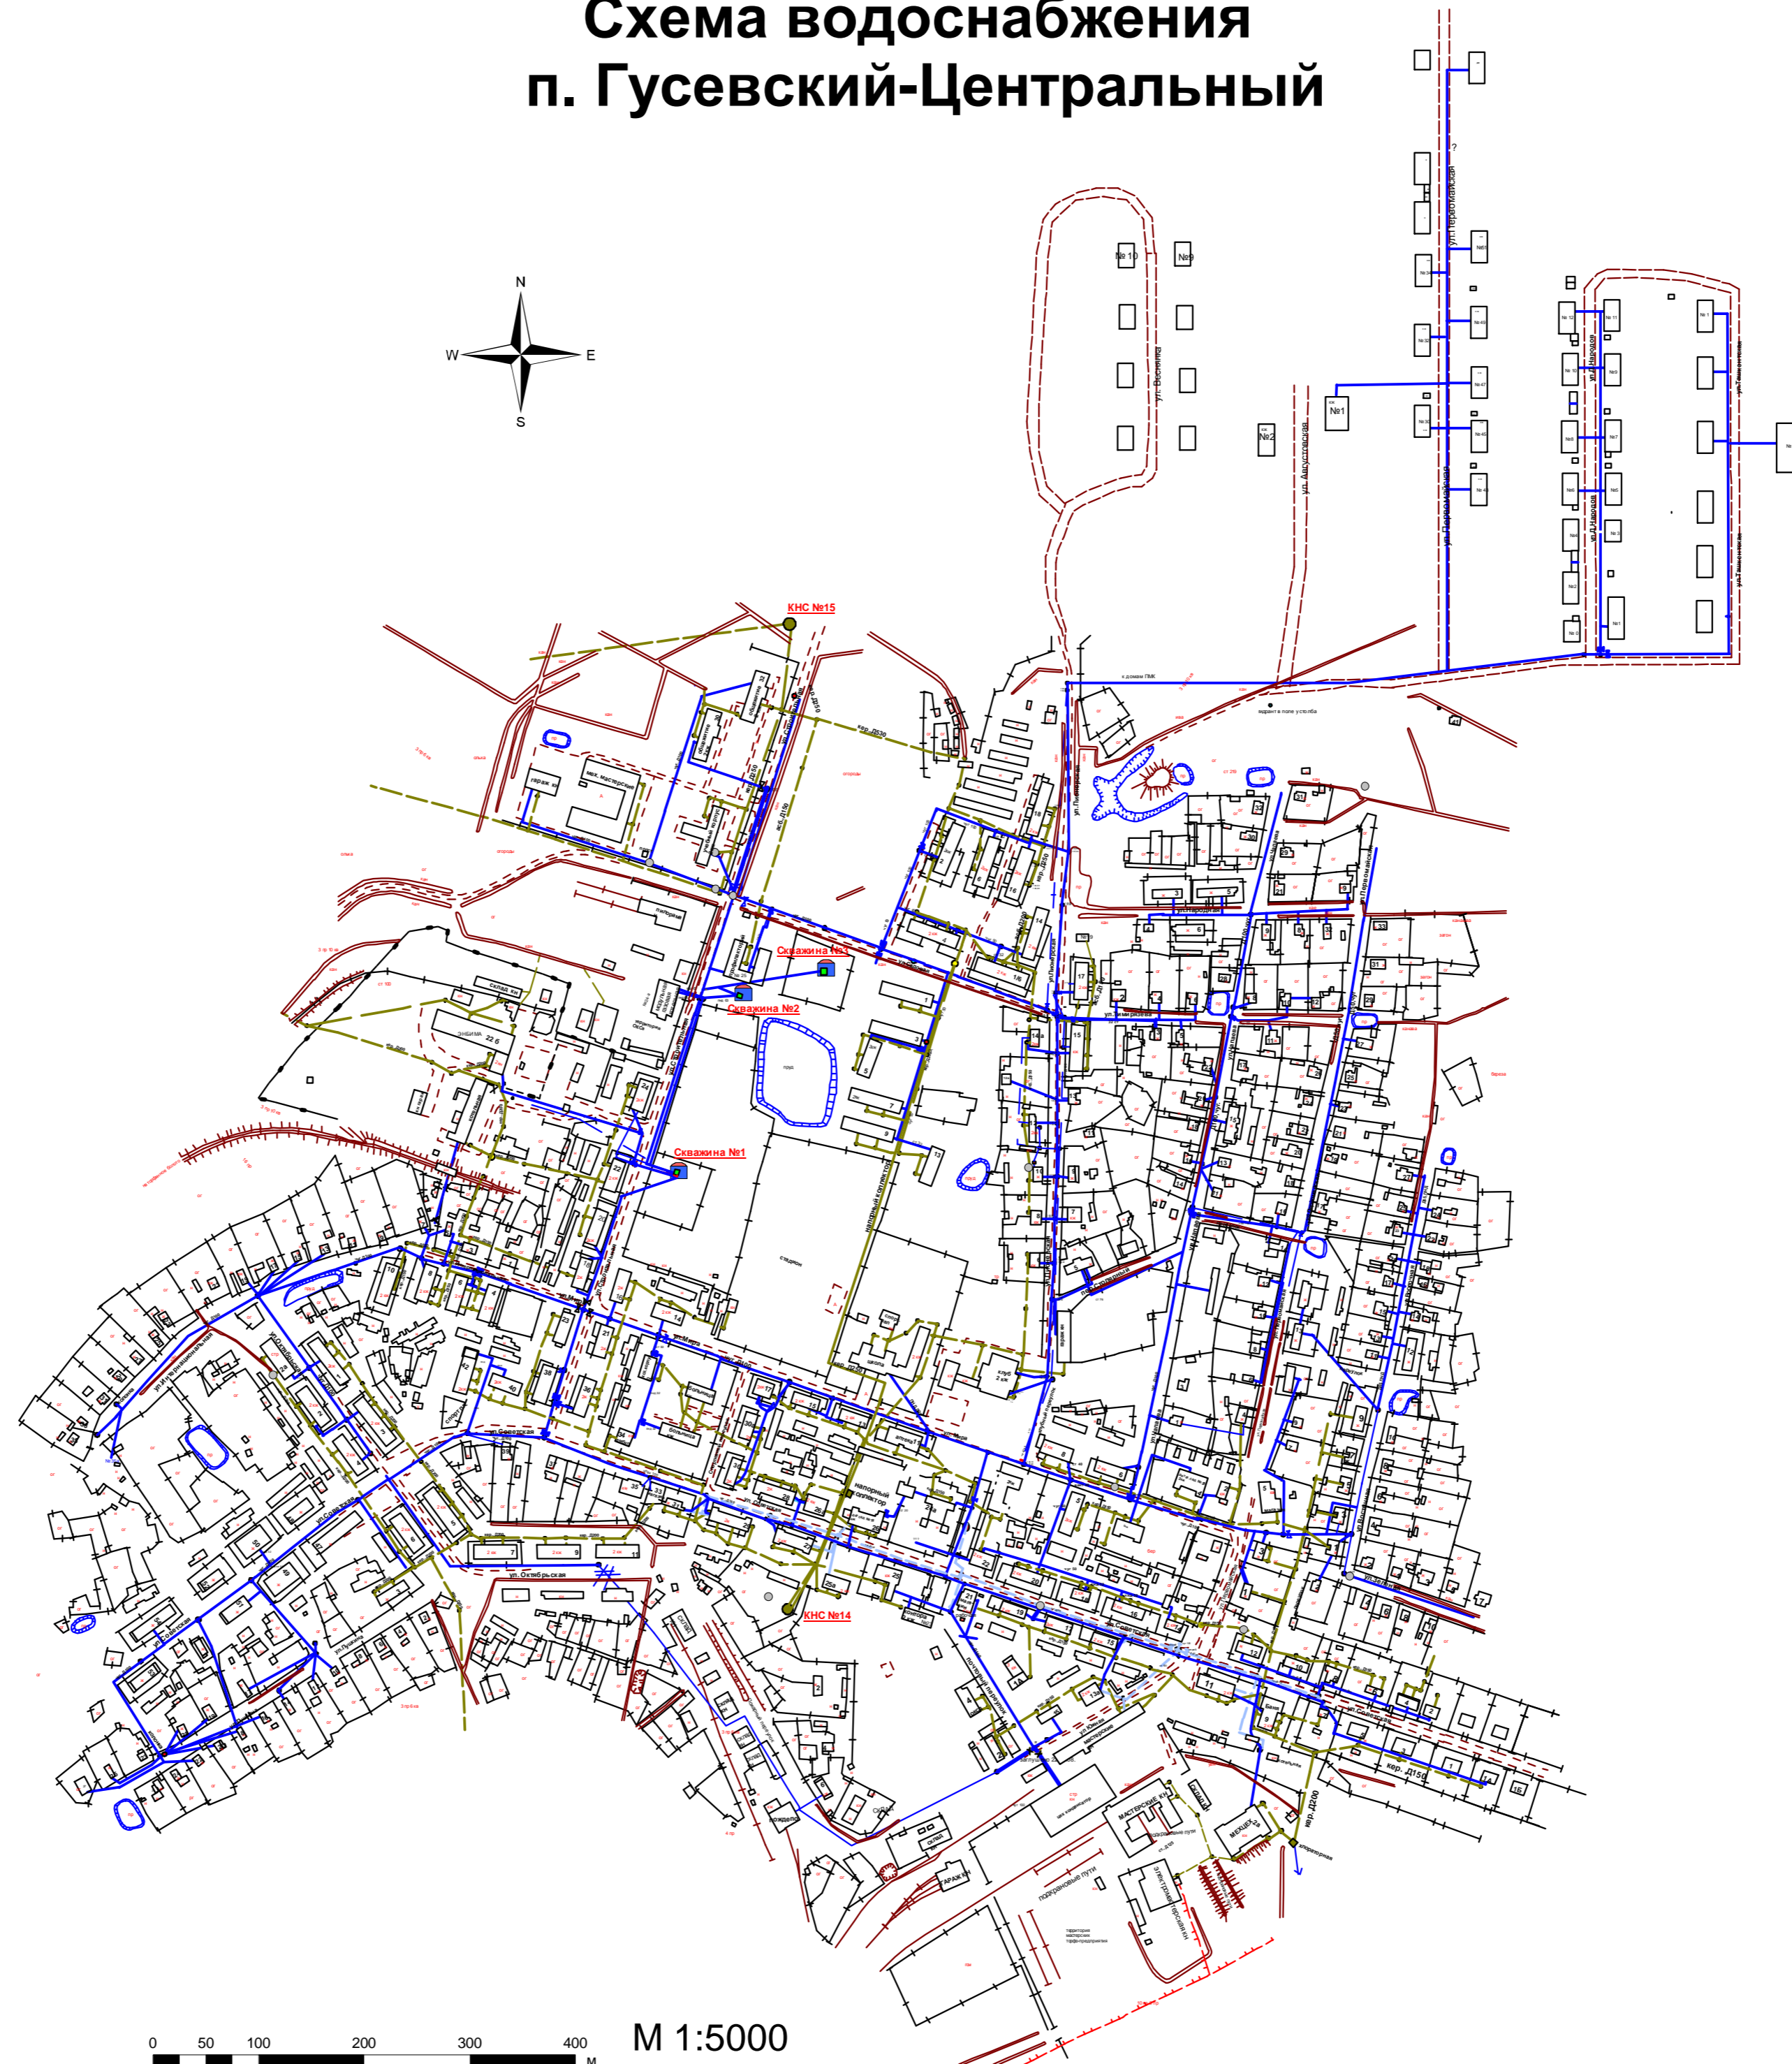


Схема водоснабжения п. Гусевский-Центральный

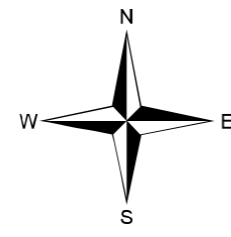

М 1:5000