
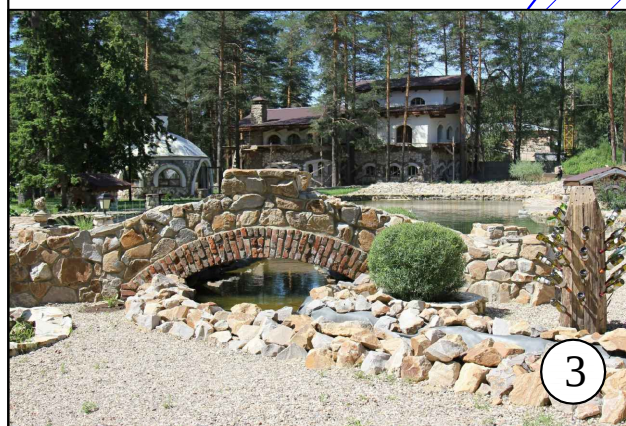


ПАРК-ОТЕЛЬ "УСАДЬБА МЕЩЕРСКАЯ"
ВЛАДИМИРСКАЯ ОБЛАСТЬ, ГОРОД ГУСЬ-ХРУСТАЛЬНЫЙ,
УЛИЦА ИНТЕРНАЦИОНАЛЬНАЯ, ДОМ 105

ФОТОФИКСАЦИЯ СУЩЕСТВУЮЩЕГО
ПОЛОЖЕНИЯ

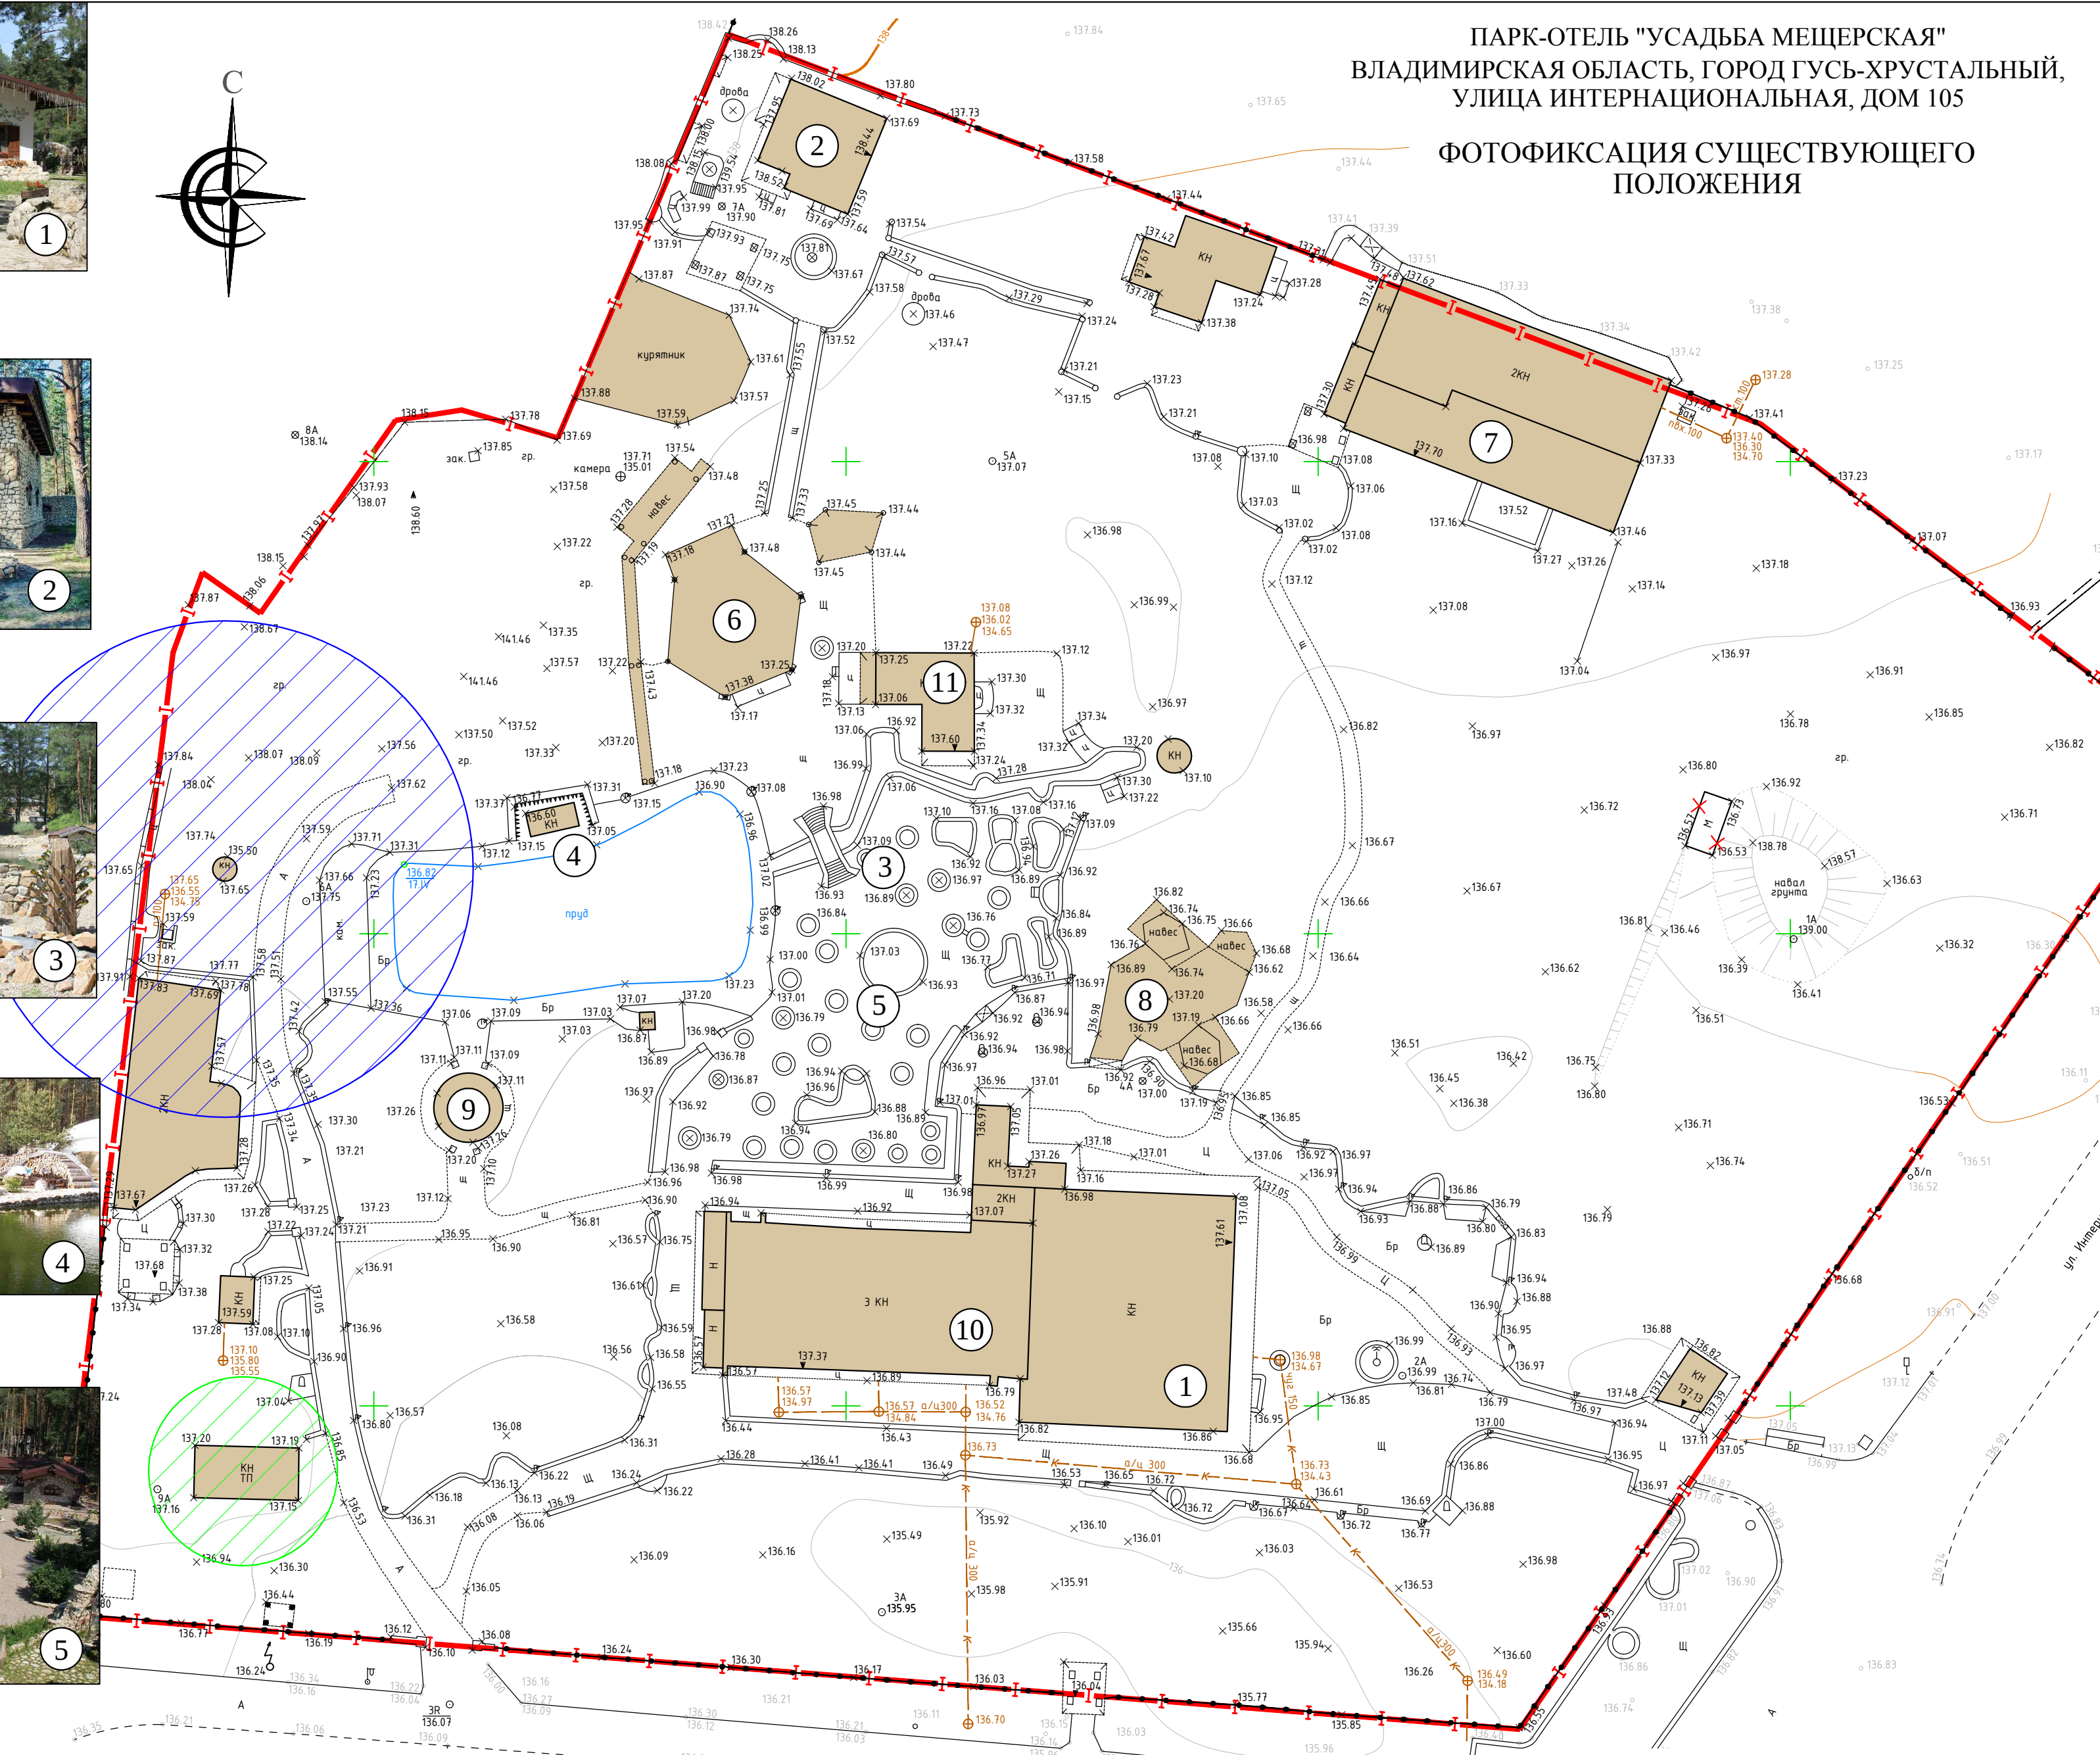

20.30/04 - 2017 - ППТ

						20.30/04 - 2017 - ППТ			
Изм.	Кол.уч.	Лист	№ док.	Подпись	Дата	Парк-Отель "Усадьба Мещерская"			
Разработал	Семяшкина					Владимирская обл., г.Гусь-Хрустальный, ул.Интернациональная, д.105			
						Проект планировки территории. Материалы обоснованию	Стадия	Лист	Листов
							ПП	3	
						Фотофиксация существующего положения	ООО "Проект-Строй"		
ГАП	Землянская								