


Ситуационный план. М 1:1000

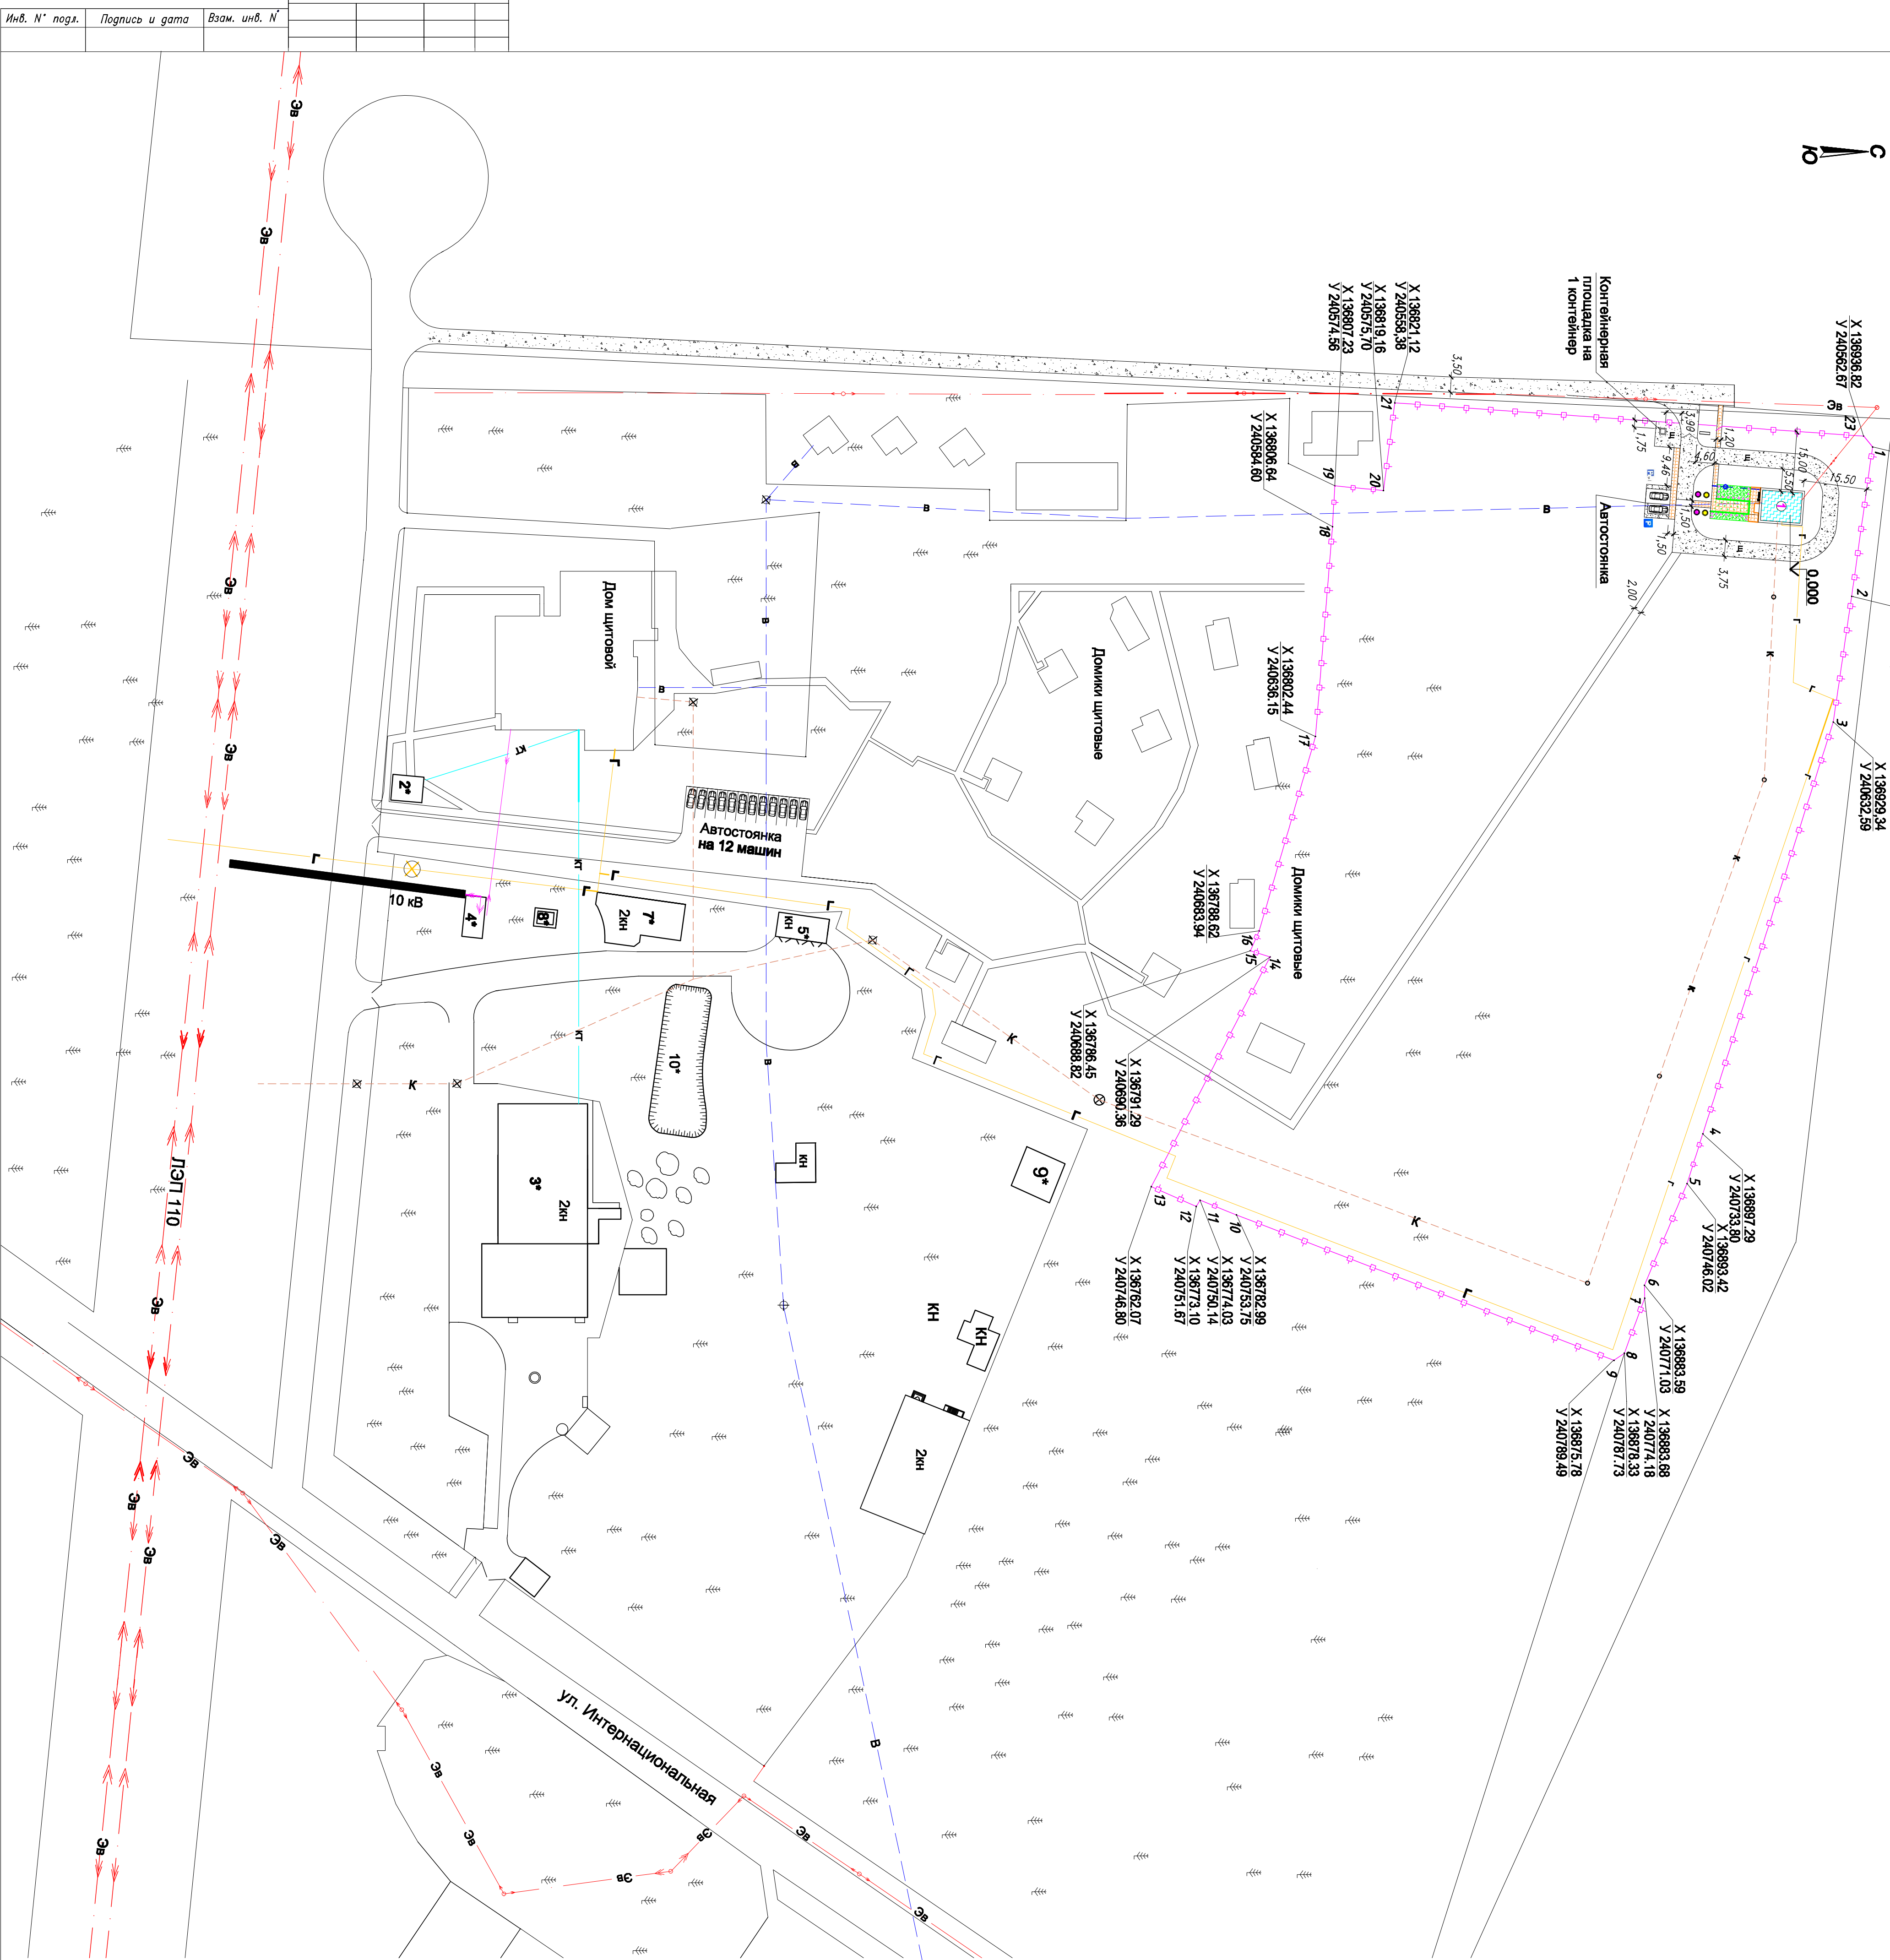

Экспликация зданий, прилагающих к проектируемому объекту			
Номер на плане	Наименование и обозначение	Этажность	Количество зданий
1	Гостевой домик	2	1
2*	Помещение охраны	1	1
3*	Гостиничный комплекс "Усадьба Мещерская"	1/3	1
4*	Трансформаторная подстанция	1	1
5*	Гараж на 3 машины	1	1
6*	Противопожарный водоем ёмк.1200м3	-	1
7*	Охотничий домик	2	1
8*	Блочно-модульная котельная	1	1
9*	Баня	1/2	1

*) Применяющие здания к площадке Купина А.А.

Условные обозначения

Проектируемый объект (гостевой домик)

Созоружения (надземные) существующие

Дороги проектируемые

Отметка уровня пола гостевого домика

Граница территории по кадастровому плану земельного участка и граница территории по забору

Водопровод проектируемый

Газопровод проектируемый

Канализация хозяйственная проектируемая

Электрорабелъ на опорах

Технико - экономические показатели:

1. Общая площадь земельного участка

2. Площадь застройки

3. Коэффициент застройки участка
- 2,6209 га.

83,0 кв.м.

3,16%

1. Ситуационный план выполнен в соответствии с :
- "Правилами землепользования и застройки муниципалитного образования город Гусь-Хрустальный Владимирской области", принятыми решением № 30/6 от 17 мая 2017 года Совета народных депутатов города Гусь-Хрустального.
- Градостроительным планом земельного участка № RU33302001551, утвержденным Постановлением главы администрации муниципального образования г. Гусь-Хрустальный от 11.05.2017 года.

2. Границы земельного участка общей площадью 2,6209 га соответствуют кадастровому плану № 33:25:000089:127.

3. Местная система прямоугольных координат - МСК 33

4. Система высот - Балтийская

27-104- ПЗУ			
Заказчик: Кипин А.А.			
Изм.	Кол.	уч.	Лист
Разраб.	Ненахова	18.08.17	Дата
Пров.	Горбов		
ГАП	Шкиров		
Н.контр.	Ненахова		
Утв.	Корпин		
Ситуационный план, М: 1000			ООО "ИНСТЕХ"