



Проект планировки территории участка район улиц  
ул. Демократическая - Дружбы Народов -Минская- Гражданский пер, город  
Гусь-Хрустальный Владимирской области для жилищного строительства

Чертеж планировки территории

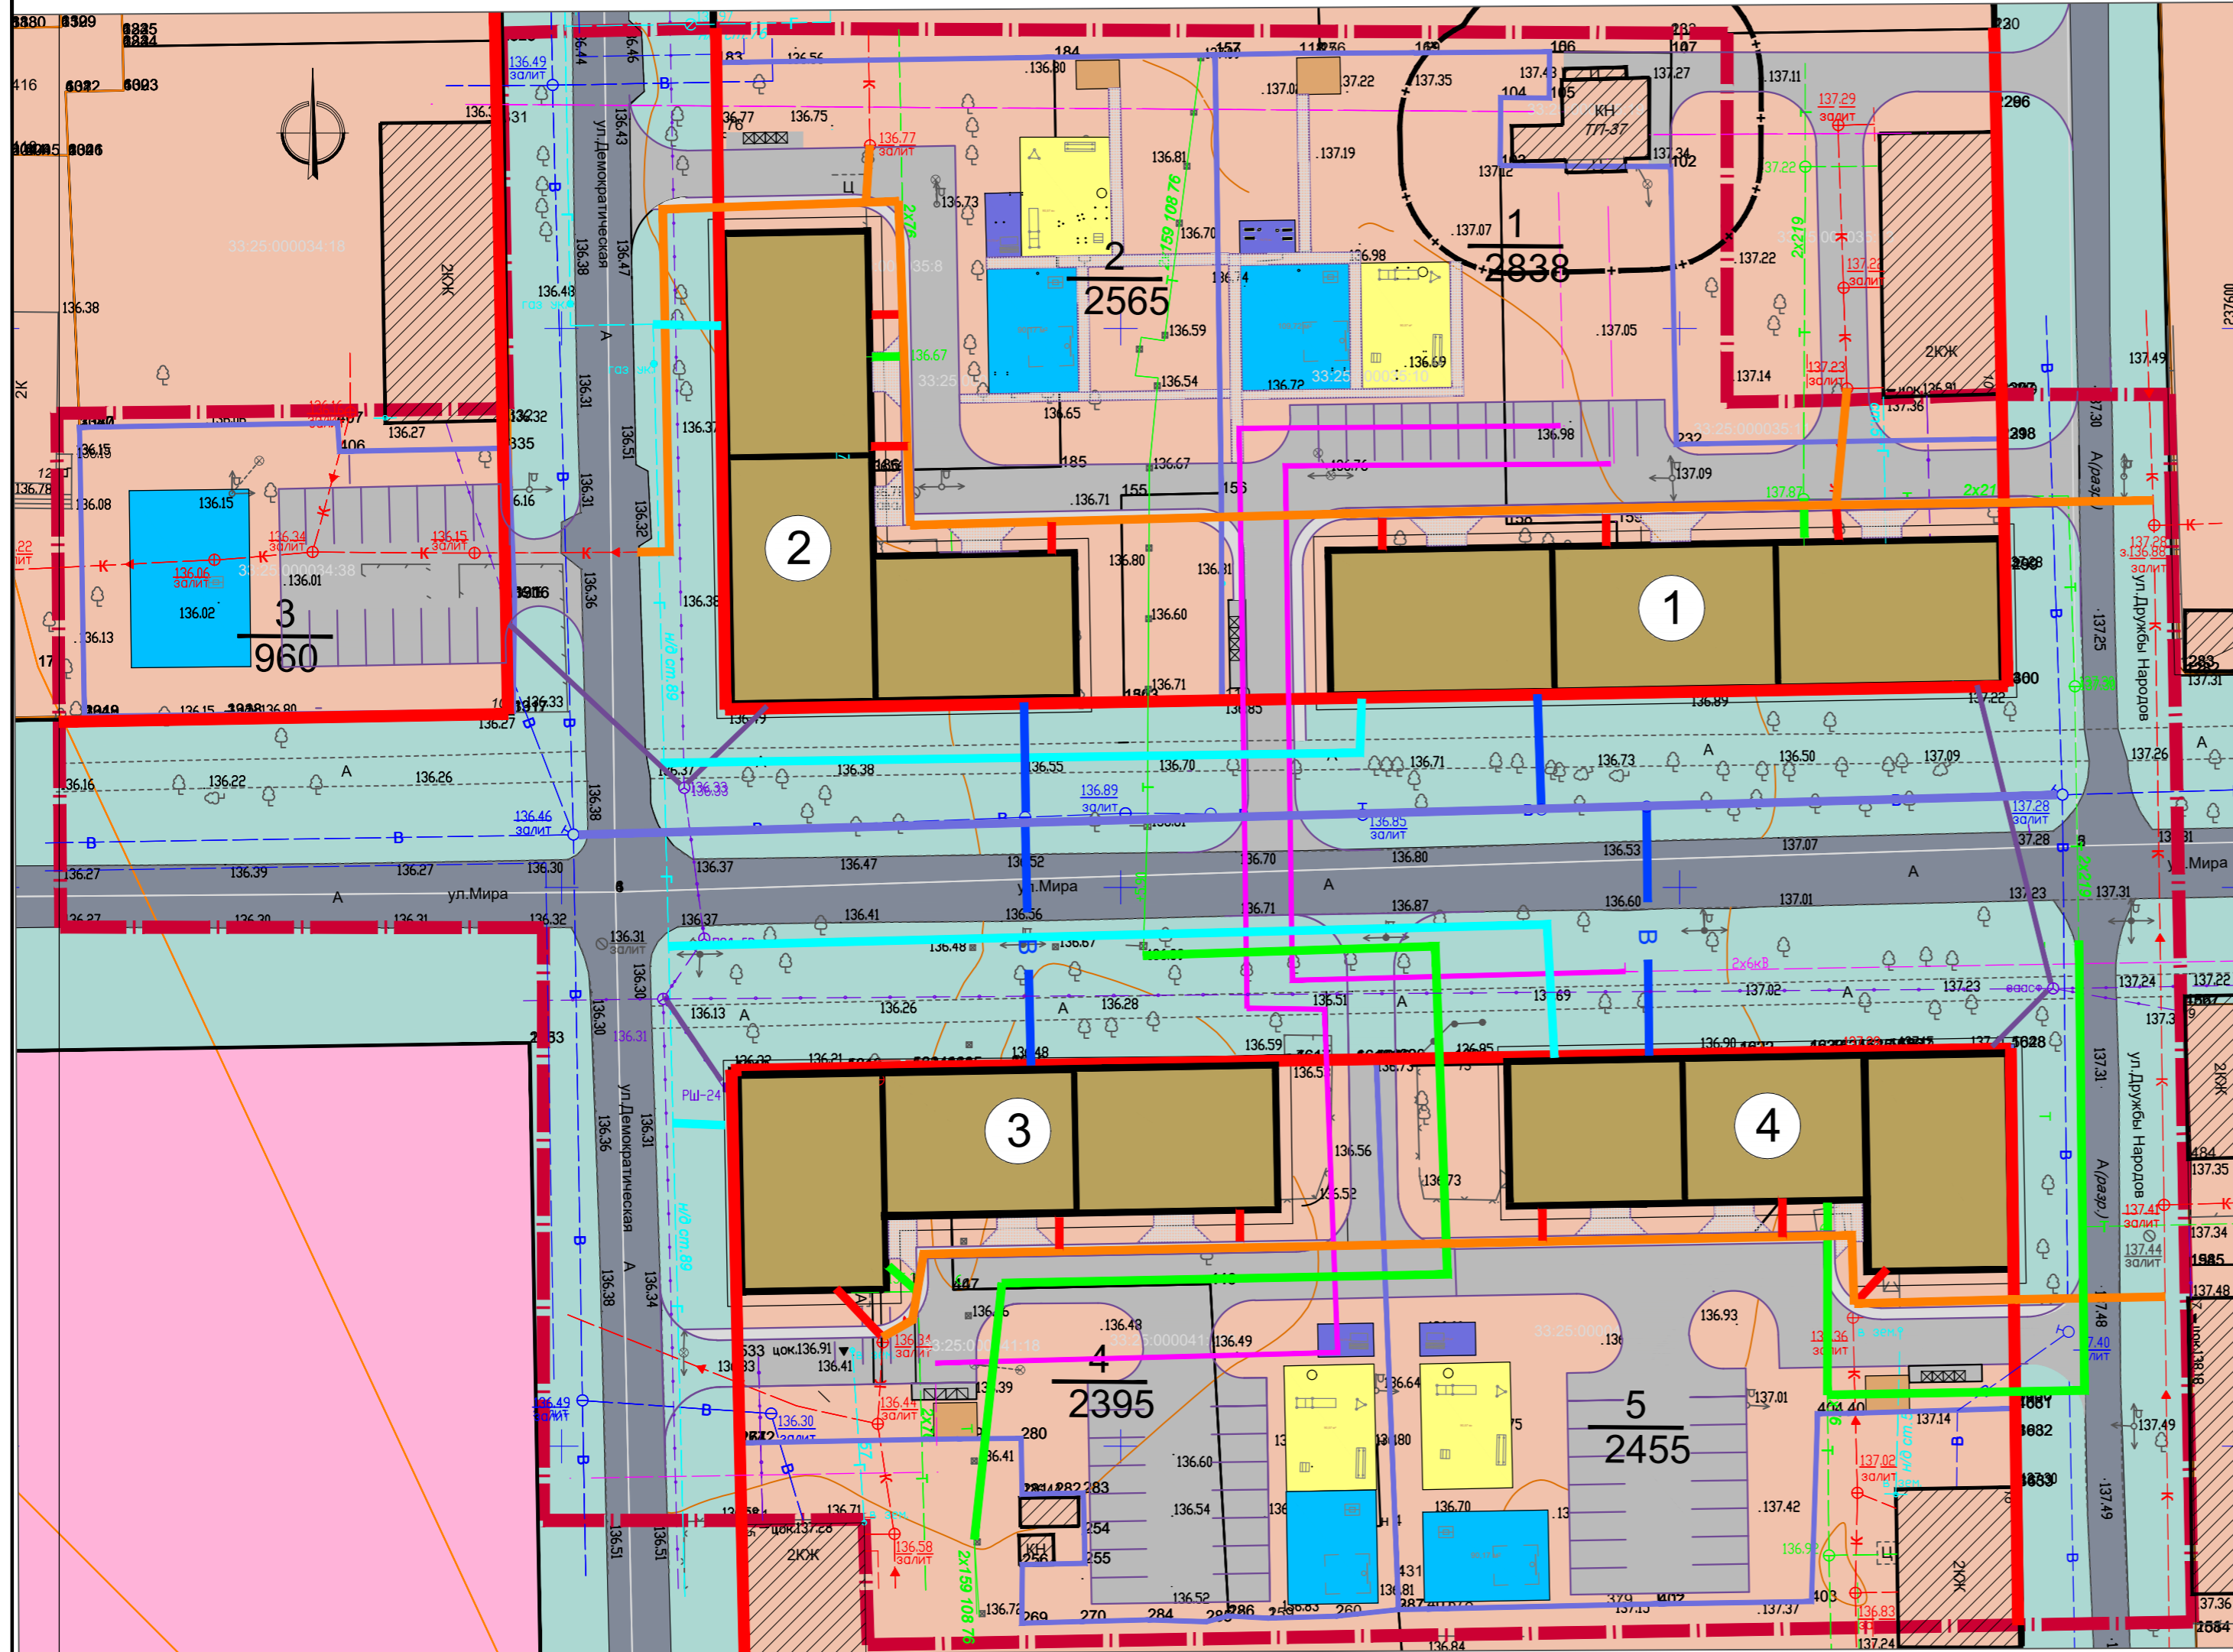

Ситуационный план Проектируемая территория

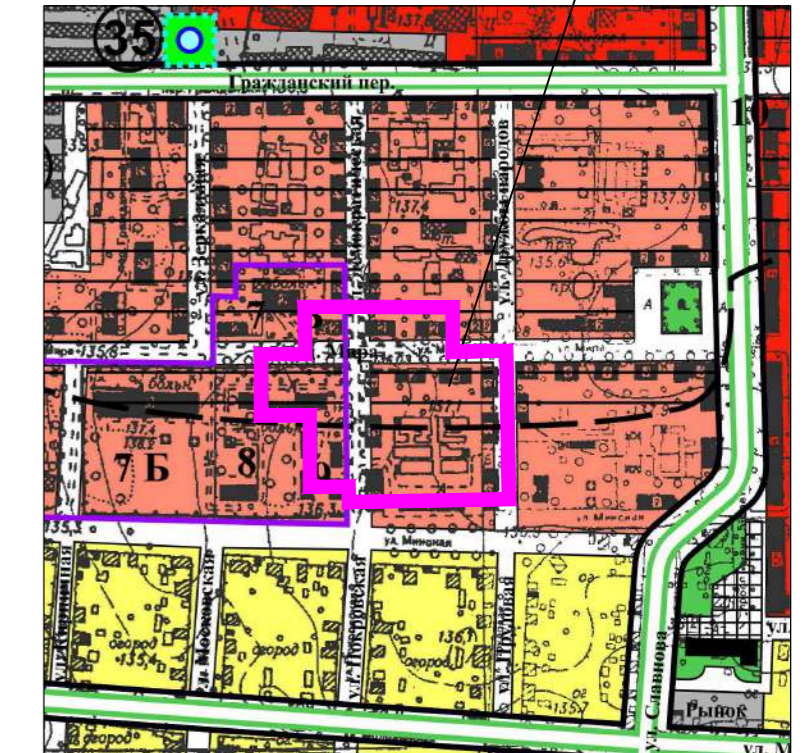

Условные обозначения

- Граница проектируемой территории
- Границы земельных участков (поставленные на учет в ГКН)
- Кадастровый номер земельного участка
- Проектируемые границы земельных участков
- Номер проектируемого участка
- Площадь участка, м2
- Устанавливаемые красные линии
- Существующие автомобильные дороги, проезды
- Проектируемые автомобильные дороги, проезды
- Проектируемые здания и сооружения
- Существующие здания и сооружения
- Охранные зоны и санитарные разрывы от инженерных коммуникаций
- Санитарно-защитные зоны
- Площадка для игр детей
- Площадка для отдыха взрослых
- Площадка для занятий спортом

Экспликация

- 1 Пятиэтажный многоквартирный жилой дом
- 2 Пятиэтажный многоквартирный жилой дом
- 3 Пятиэтажный многоквартирный жилой дом
- 4 Пятиэтажный многоквартирный жилой дом

Территориальные зоны

- ОИ-1 зона общественного использования объектов капитального строительства
- Т 2 Зона автомобильного транспорта
- Земельные участки вид разрешенного использования 12.0.1. Улично-дорожная сеть

Ж 2 Зона застройки малоэтажными жилыми домами

- Существующие земельные участки вид разрешенного использования 2.2.1. Малоэтажная многоквартирная застройка
- Проектируемые земельные участки вид разрешенного использования 2.2.1. Малоэтажная многоквартирная застройка

					Договор №33 от 19.04.2023				
					Гусь-Хрустальный район, МО город Гусь-Хрустальный				
Изм.	Кол.уч.	Лист	№ док	Подп.	Дата	Проект планировки территории участка район улиц ул. Демократическая - Дружбы Народов -Минская- Гражданский пер, город Гусь-Хрустальный Владимирской области для жилищного строительства	Стадия	Лист	Листов
							ПП	1	9
Архитектор Ступникова М.В.							Чертеж планировки территории м 1:500	ГУП "ОПИАПБ"	