


СХЕМА ИСПОЛЬЗОВАНИЯ ТЕРРИТОРИИ В ПЕРИОД
ПОДГОТОВКИ ПРОЕКТА ПЛАННИРОВКИ
М 1:1 000

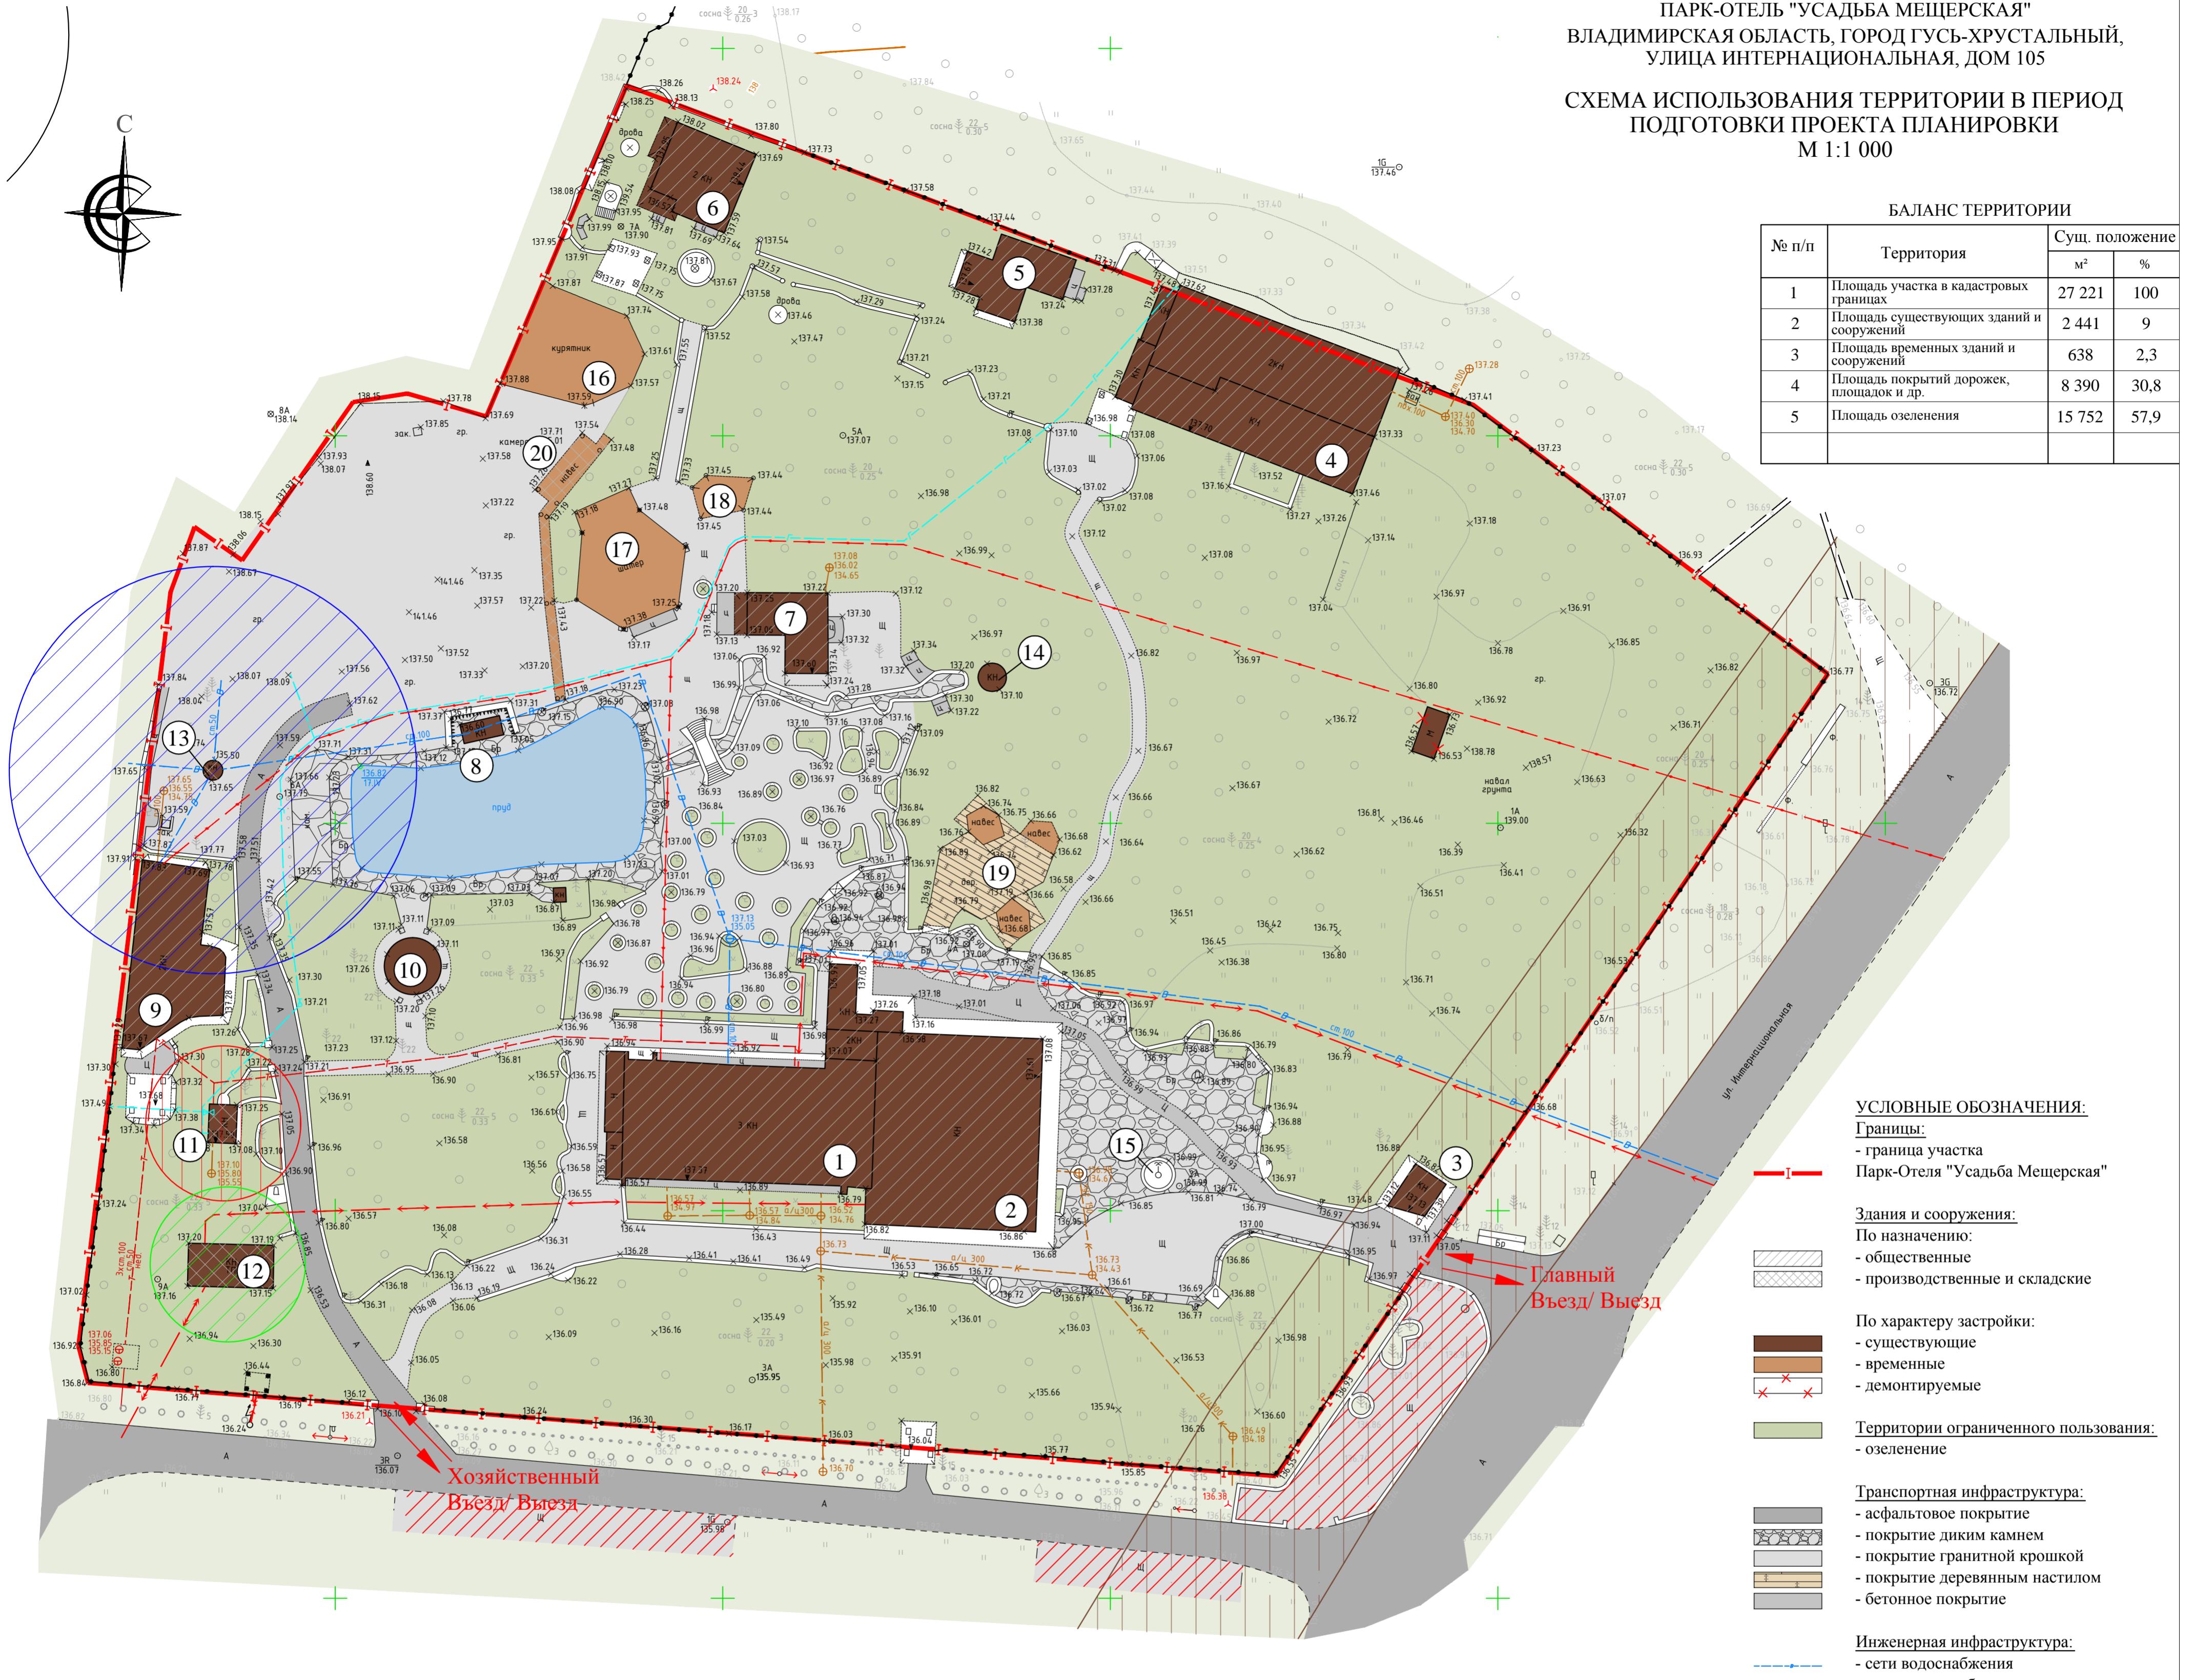

Номер на плане	Наименование и обозначение	Этажность зданий	Количество		Площадь, м ²		Строительный объем, м ³	
			квартир		застройки		здания	
			здания	всего	здания	всего	здания	всего
Существующие здания и сооружения								
1	Главный корпус, гостиница на 15 номеров	1-3	1		610,0	610,0		
2	Ресторан на 60 человек	1	1		535,2	535,2		
3	КПП	1	1		27,3	27,3		
4	SPA-центр с бассейном	1-2	1		561,2	561,2		
5	Лыжный домик	1	1		97,7	97,7		
6	Баня	2	1		140,0	140,0		
7	Гостевой домик на 2 чел.	1	1		93,4	93,4		
8	Домик лебедей	1	1		13,3	13,3		
9	Альпийский домик на 5 номеров	2	1		225,9	225,9		
10	Камин	1	1		42,4	42,4		
11	Котельная	1	1		18,1	18,1		

Номер на плане	Наименование и обозначение	Этажность зданий	Количество		Площадь, м ²		Строительный объем, м ³	
			квартир		застройки		здания	
			здания	всего	здания	всего	здания	всего
Временные здания и сооружения								
16	Курятник	1			191,3	191,3		
17	Шатер	1			181,6	181,6		
18	Навес	1			32,3	32,3		
19	Площадка с навесами	1			45,1	45,1		
20	Дровник	1			69,6	69,6		

20.30/04 - 2017 - ППТ

Изм.	Кол.уч.	Лист	№ док.	Подпись	Дата
Парк-Отель "Усадьба Мещерская" Владимирская обл., г.Гусь-Хрустальный, ул.Интернациональная, д.105					
Проект планировки территории. Материалы обоснованию					Стадия
					Лист
					Листов
					ПП
					2
Схема использования территории в период подготовки Проекта планировки (опорный план) М 1:1 000					ООО "Проект-Строй"